



DETALLE BASURERO Y BOLARDOS

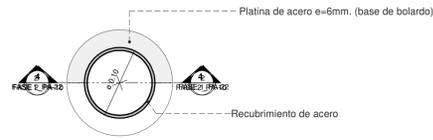


1 PLANTA DE BOLARDO

Esc 1:5

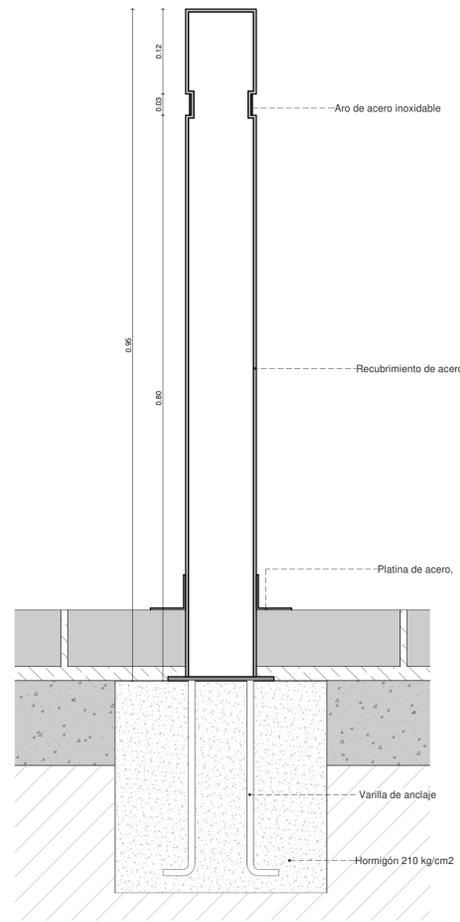


2 SECCIÓN BOLARDO

Esc 1:5

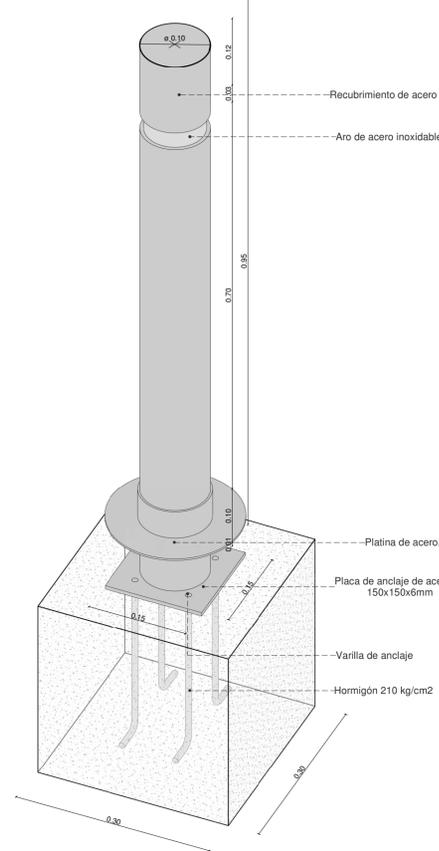





3 DETALLE 1 DE BOLARDO

Esc

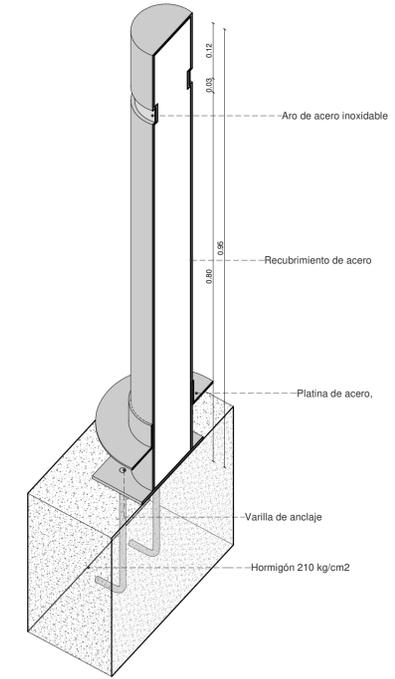


4 DETALLE 2 DE BOLARDO

Esc

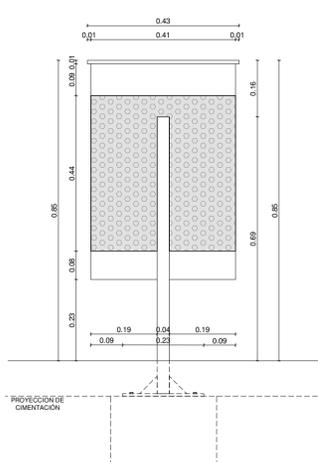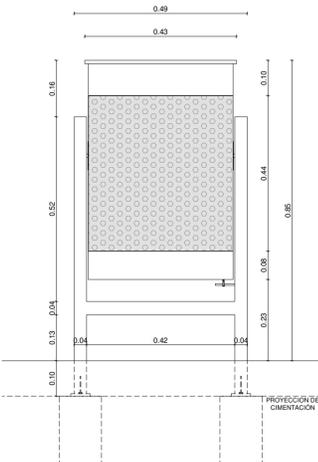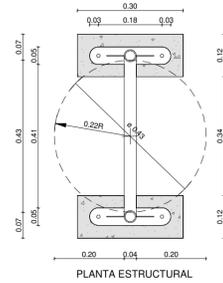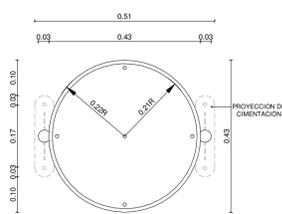


DETALLE BASURERO

Esc 1:10

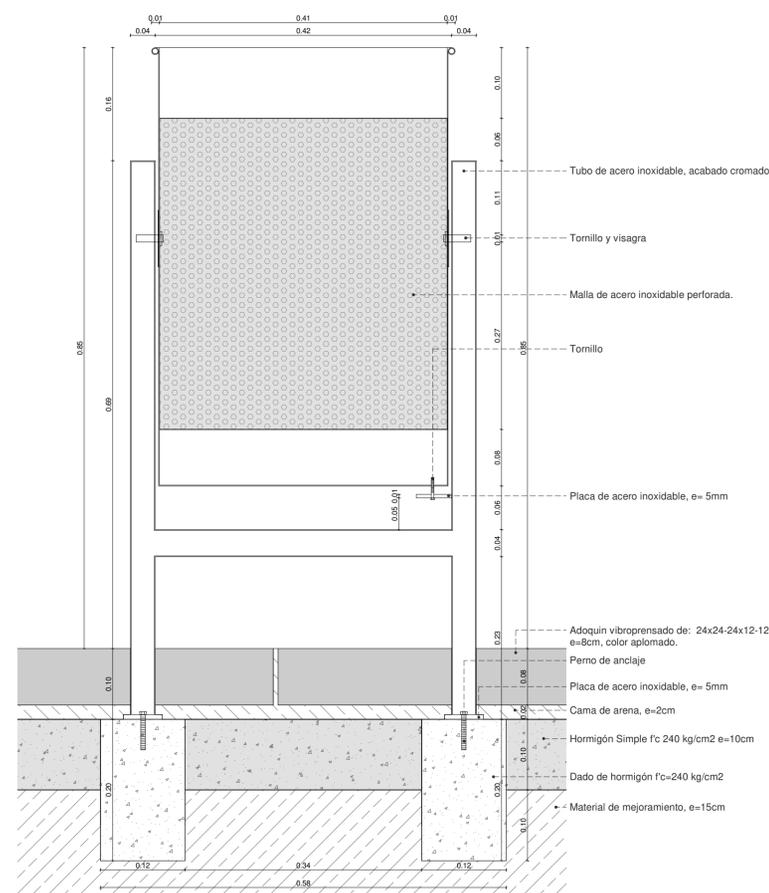

SECCIONES CONSTRUCTIVAS BASURERO

Esc 1:5

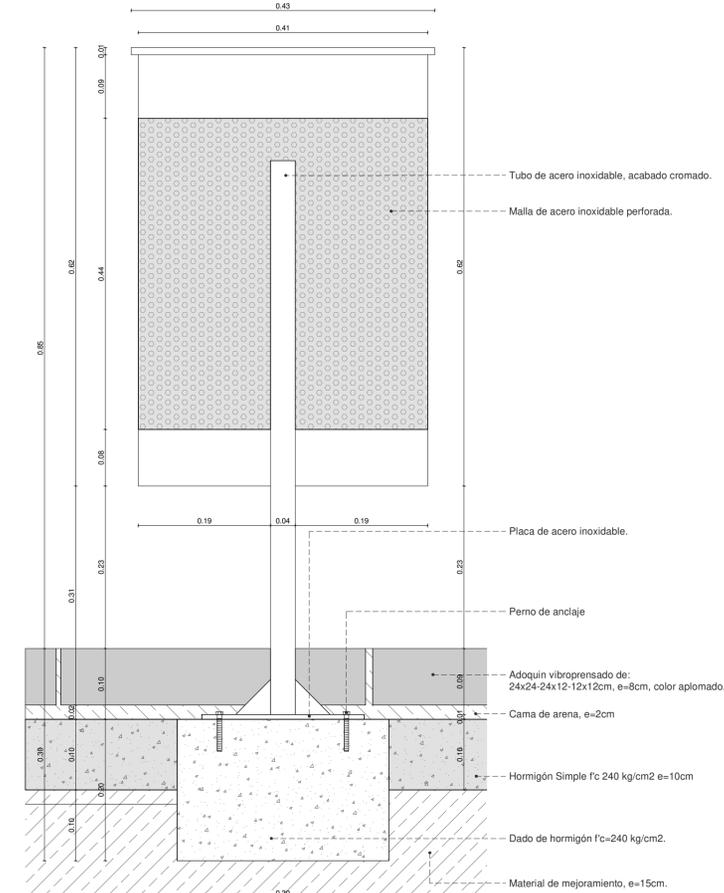

SIMBOLOGÍA:

	Luminaria simple
	Luminaria doble
	Basurero
	Bolardo
	Jardinera
	Banca de Teca con espaldar
	Banca de Teca simple de 3m
	Nota de sección
	Alcorque
	Asta de bandera
	Base metálica para mapa mapa turístico
	Visor Panorámico
	Vegetación media

LEYENDA:

NOTAS GENERALES:

- Los Planos Arquitectónicos prevalecen sobre el contenido de los Planos Estructurales y demás ingenierías.
- Los Planos de Detalle de Arquitectura, prevalecen en su contenido sobre los Planos Arquitectónicos Generales.
- En caso de discrepancias entre ellos, favor consultar a la Dirección Arquitectónica del Proyecto, antes de proceder a la construcción y/o fabricación de elementos.
- Coordinar planos arquitectónicos con planos estructurales y de instalaciones antes de proceder en obra.
- Verificar detalles y especificaciones conjuntamente con planos arquitectónicos.
- Para cualquier intervención, cambio o ajuste en los planos se debe tener la aprobación del arquitecto proyectista. Estos documentos son de propiedad intelectual del autor.
- En caso de requerir información adicional a la existente, se deberá coordinar con el proyectista.



DIBUJO: UNIDAD TÉCNICA

REVISIÓN: DIRECCIÓN TÉCNICA

FECHA: JUNIO/2020

**JAVIER GONZÁLEZ MÓROCHO**  
arquitecto  
SENECYT No. 1007 - 10 - 1027258  
COORDINADOR TÉCNICO  
FUNDACIÓN "EL BARRANCO"

**SYLVIA KATERINE PARRA SEGOVIA**  
arquitecta  
SENECYT No. 1007-08-806218  
TÉCNICO RESPONSABLE  
FUNDACIÓN "EL BARRANCO"

PROYECTO DE REGENERACIÓN DE MIRADOR DE TURI Y ZONAS ALEDAÑAS

PROYECTO REGENERACIÓN DE MIRADOR DE TURI Y ZONAS ALEDAÑAS


CONTENIDO

DETALLE DE BOLARDO  
DETALLE DE BASURERO

LÁMINA: FASE 1\_PA-22


LÁMINA: 22 DE 33

# DETALLE DE LUMINARIAS

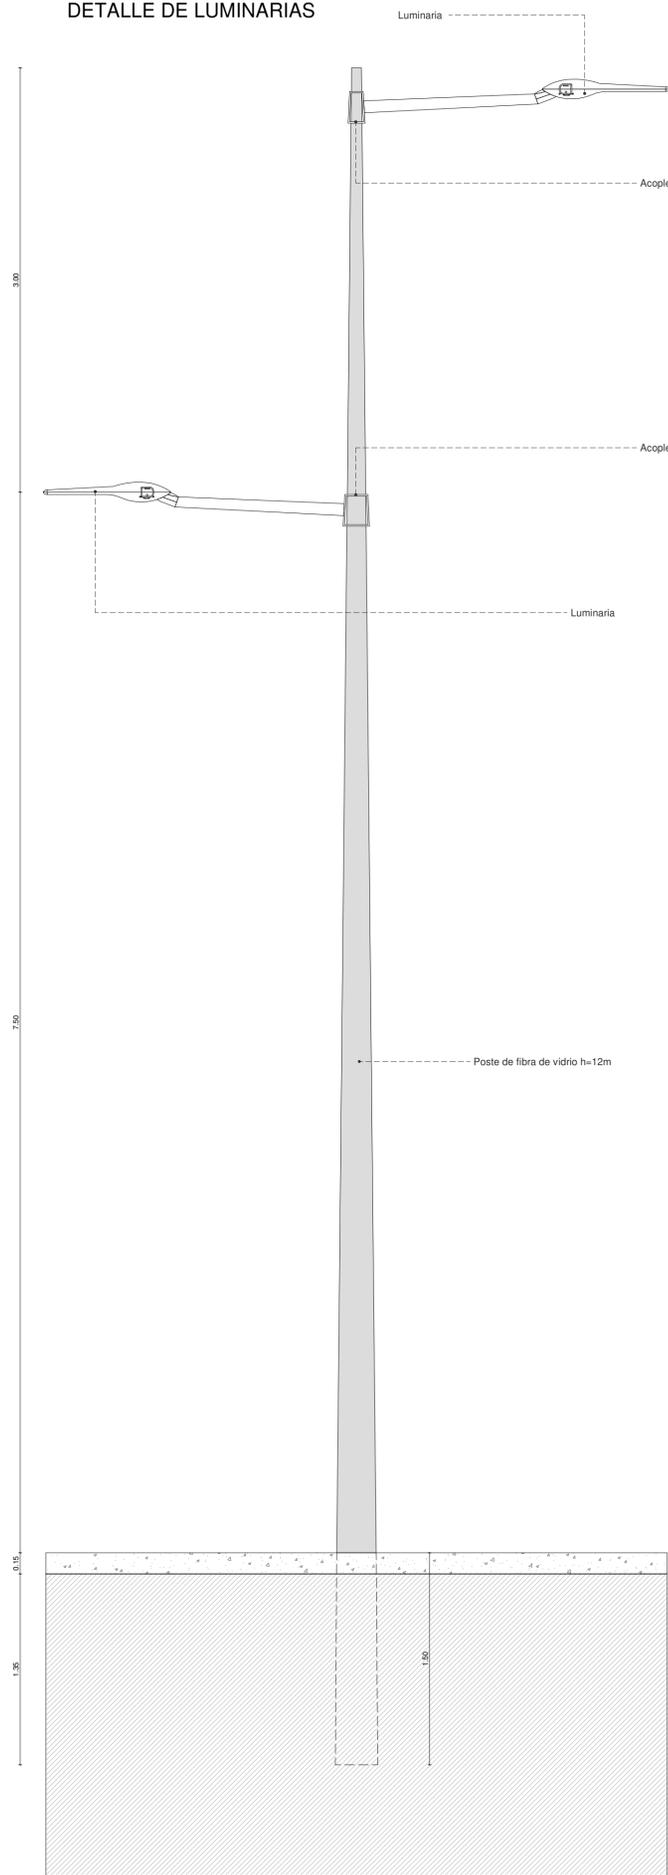


ELEVACIÓN LUMINARIA DOBLE TIPO POSTE

Esc 1:50

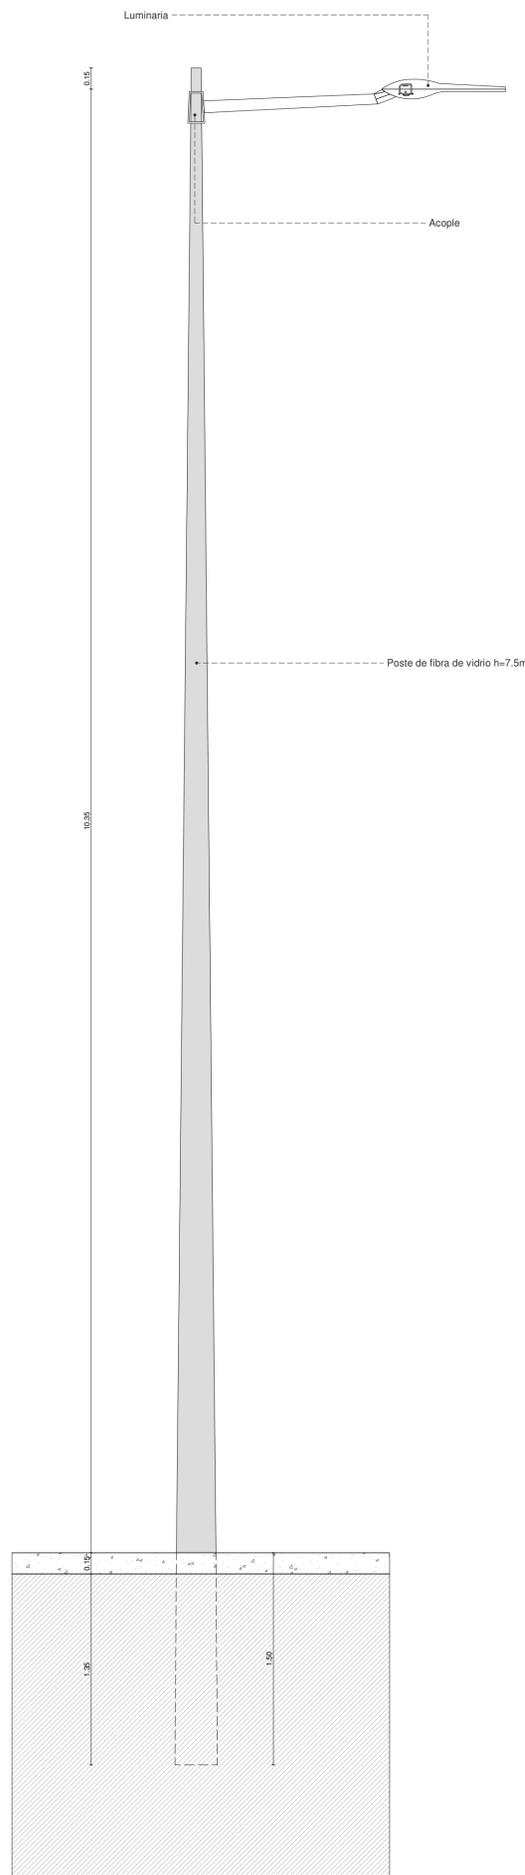


ELEVACIÓN LUMINARIA SIMPLE TIPO POSTE

Esc 1:50

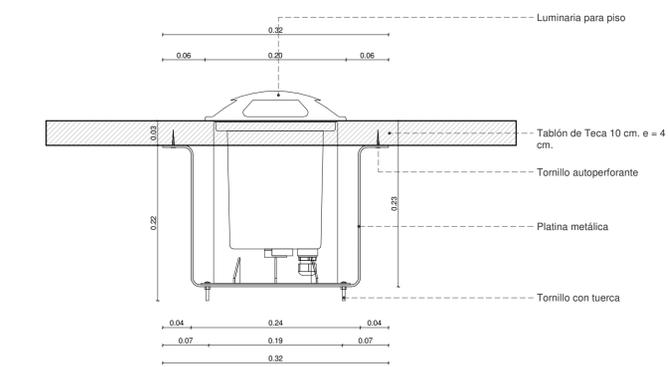


DETALLE DE SUJECCIÓN DE LUMINARIA EN PISOS DE CAMINERÍA DE MADERA

Esc 1:05

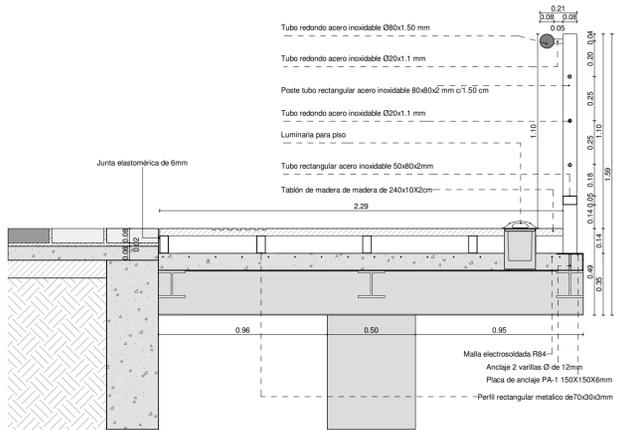


DETALLE DE LUMINARIA EN CAMINERÍA

Esc 1:20

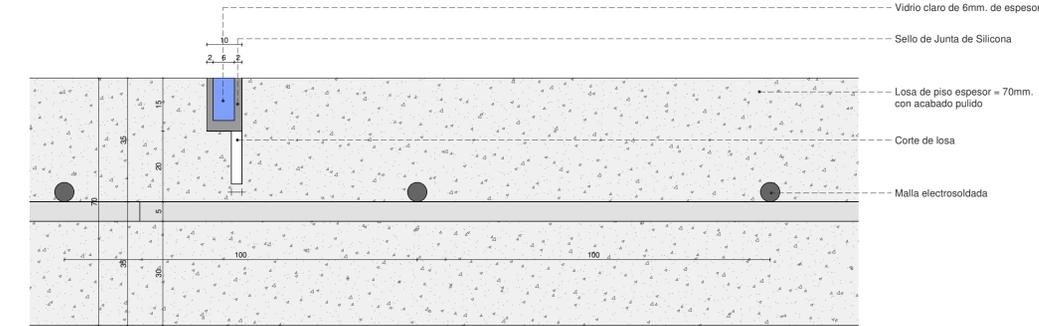


JUNTA DE DILATACIÓN PARA PISOS DE HORMIGÓN PULIDO

Esc 1:02

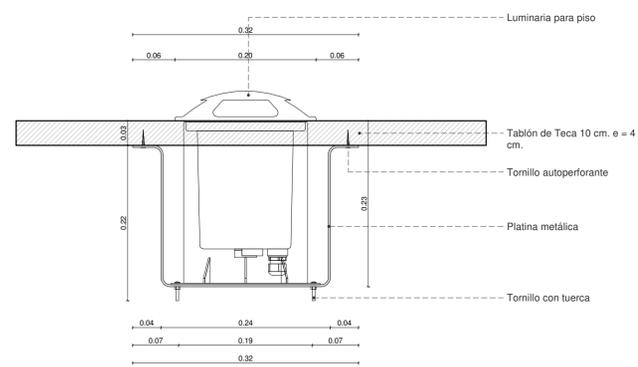


PLANTA LUMINARIA EMPOTRADA EN PISO

Esc 1:05

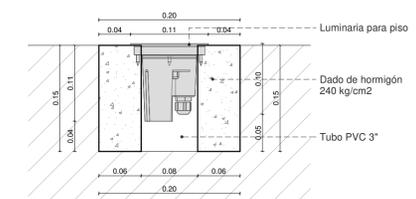

CORTE A-A DE LUMINARIA EMPOTRADA EN PISO

Esc 1:05

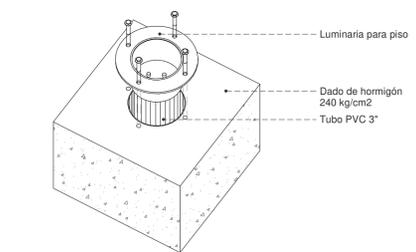

AXONOMETRÍA LUMINARIA EMPOTRADA EN PISO

Esc 1:05

## SIMBOLOGÍA:

	Luminaria simple
	Luminaria doble
	Basurero
	Bolardo
	Jardinera
	Banca de Teca con espaldar
	Banca de Teca simple de 3m
	Nota de sección
	Alcorque
	Asta de bandera
	Base metálica para mapa turístico
	Visor Panorámico
	Vegetación media

## LEYENDA:

## NOTAS GENERALES:

- Los Planos Arquitectónicos prevalecen sobre el contenido de los Planos Estructurales y demás ingenierías.
- Los Planos de Detalle de Arquitectura, prevalecen en su contenido sobre los Planos Arquitectónicos Generales.
- En caso de discrepancias entre ellos, favor consultar a la Dirección Arquitectónica del Proyecto, antes de proceder a la construcción y/o fabricación de elementos.
- Coordinar planos arquitectónicos con planos estructurales y de instalaciones antes de proceder en obra.
- Verificar detalles y especificaciones conjuntamente con planos arquitectónicos.
- Para cualquier intervención, cambio o ajuste en los planos se debe tener la aprobación del arquitecto proyectista. Estos documentos son de propiedad intelectual del autor.
- En caso de requerir información adicional a la existente, se deberá coordinar con el proyectista.



DIBUJO: UNIDAD TÉCNICA

REVISIÓN: DIRECCIÓN TÉCNICA

FECHA: JUNIO/2020

**JAVIER GONZÁLEZ MÓRROCHO**  
 arquitecto  
 SENESCYT No. 1007 - 10 - 1027258  
 COORDINADOR TÉCNICO  
 FUNDACIÓN "EL BARRANCO"

**SYLVIA KATERINE PARRA SEGOVIA**  
 arquitecta  
 SENESCYT No. 1007-08-806218  
 TÉCNICO RESPONSABLE  
 FUNDACIÓN "EL BARRANCO"

PROYECTO DE REGENERACIÓN DE MIRADOR DE TURI Y ZONAS ALEDAÑAS

PROYECTO REGENERACIÓN DE MIRADOR DE TURI Y ZONAS ALEDAÑAS

CONTENIDO  
 DETALLE DE LUMINARIAS

LÁMINA: FASE 1\_PA-23

LÁMINA: 23 DE 33

