



1 | SECCIÓN 3-3
Esc 1 : 100



2 | SECCION VIA PRINCIPAL
Esc 1 : 20

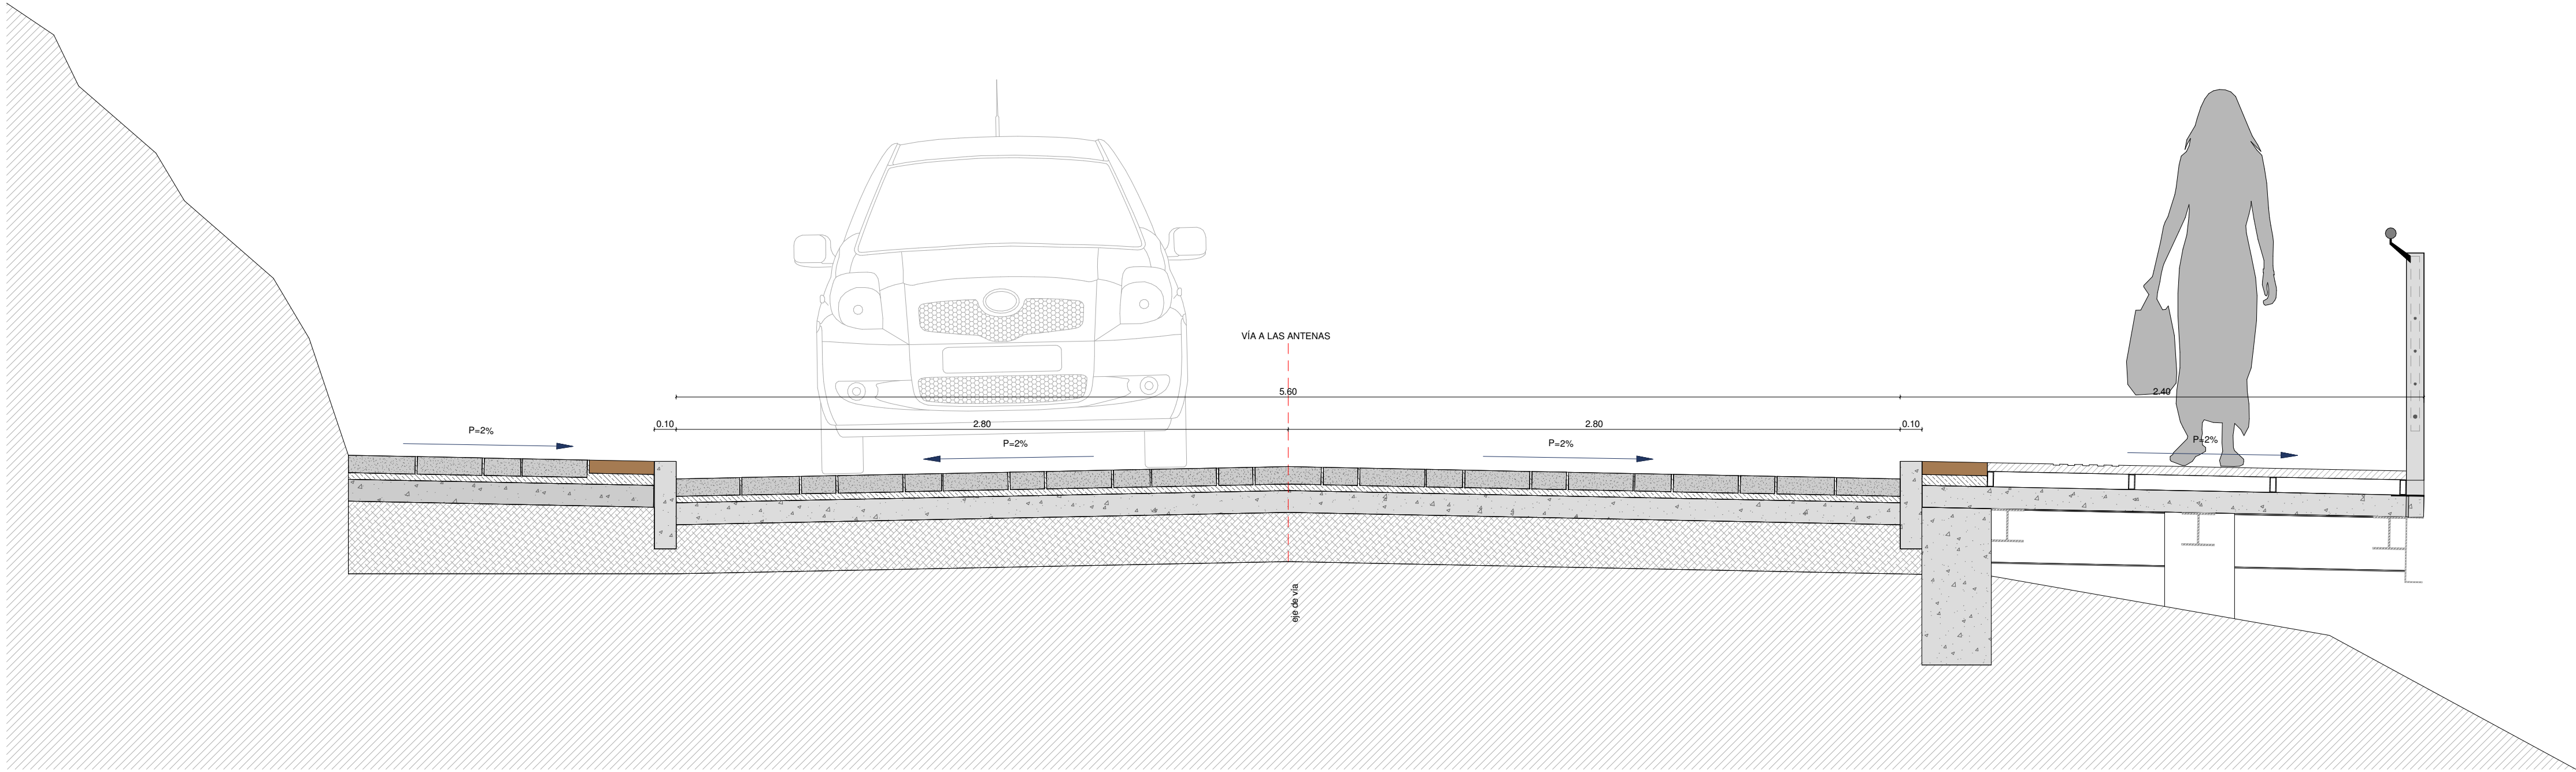

UBICACIÓN:

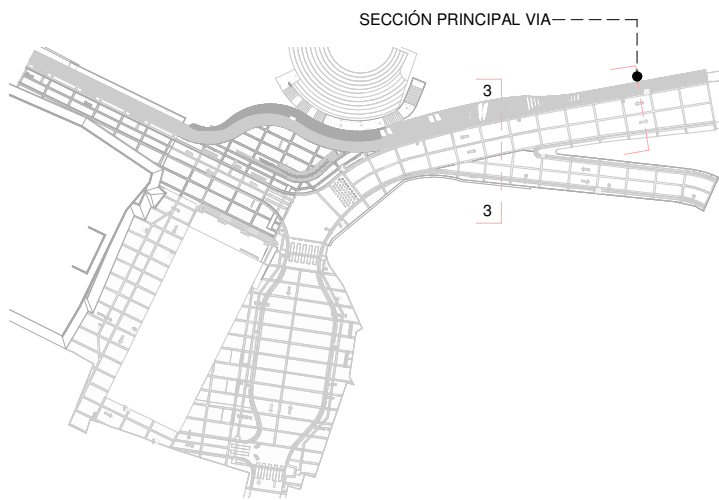

SIMBOLOGÍA:

NOTAS GENERALES:


1. Los Planos Arquitectónicos prevalecen sobre el contenido de los Planos Estructurales y demás ingenierías.
2. Los Planos de Detalle de Arquitectura, prevalecen en su contenido sobre los Planos Arquitectónicos Generales.
3. En caso de discrepancias entre ellos, favor consultar a la Dirección Arquitectónica del Proyecto, antes de proceder a la construcción y/o fabricación de elementos.
4. Coordinar planos arquitectónicos con planos estructurales y de instalaciones antes de proceder en obra.
5. Verificar detalles y especificaciones conjuntamente con planos arquitectónicos.
6. Para cualquier intervención, cambio o ajuste en los planos se debe tener la aprobación del arquitecto proyectista. Estos documentos son de propiedad intelectual del autor.
7. En caso de requerir información adicional a la existente, se deberá coordinar con el proyectista.



DIBUJO: UNIDAD TÉCNICA

REVISIÓN: DIRECCIÓN TÉCNICA

FECHA: JUNIO/2020

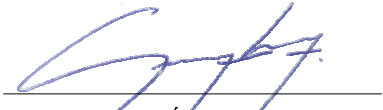
JAVIER GONZÁLEZ MOROCHO
arquitecto
SENESCYT No. 1007 - 10 - 1027258
COORDINADOR TÉCNICO
FUNDACIÓN "EL BARRANCO"




SYLVIA KATERINE PARRA SEGOVIA
arquitecta
SENESCYT No. 1007-08-806218
TÉCNICO RESPONSABLE
FUNDACIÓN "EL BARRANCO"


PROYECTO DE REGENERACIÓN DE MIRADOR DE TURI Y ZONAS ALEDAÑAS

PROYECTO: REGENERACIÓN DE MIRADOR DE TURI Y ZONAS ALEDAÑAS

CONTENIDO:
SECCIÓN 3-3
SECCION VIA PRINCIPAL


LÁMINA: FASE 4_PA-06

LÁMINA: 06 DE 09

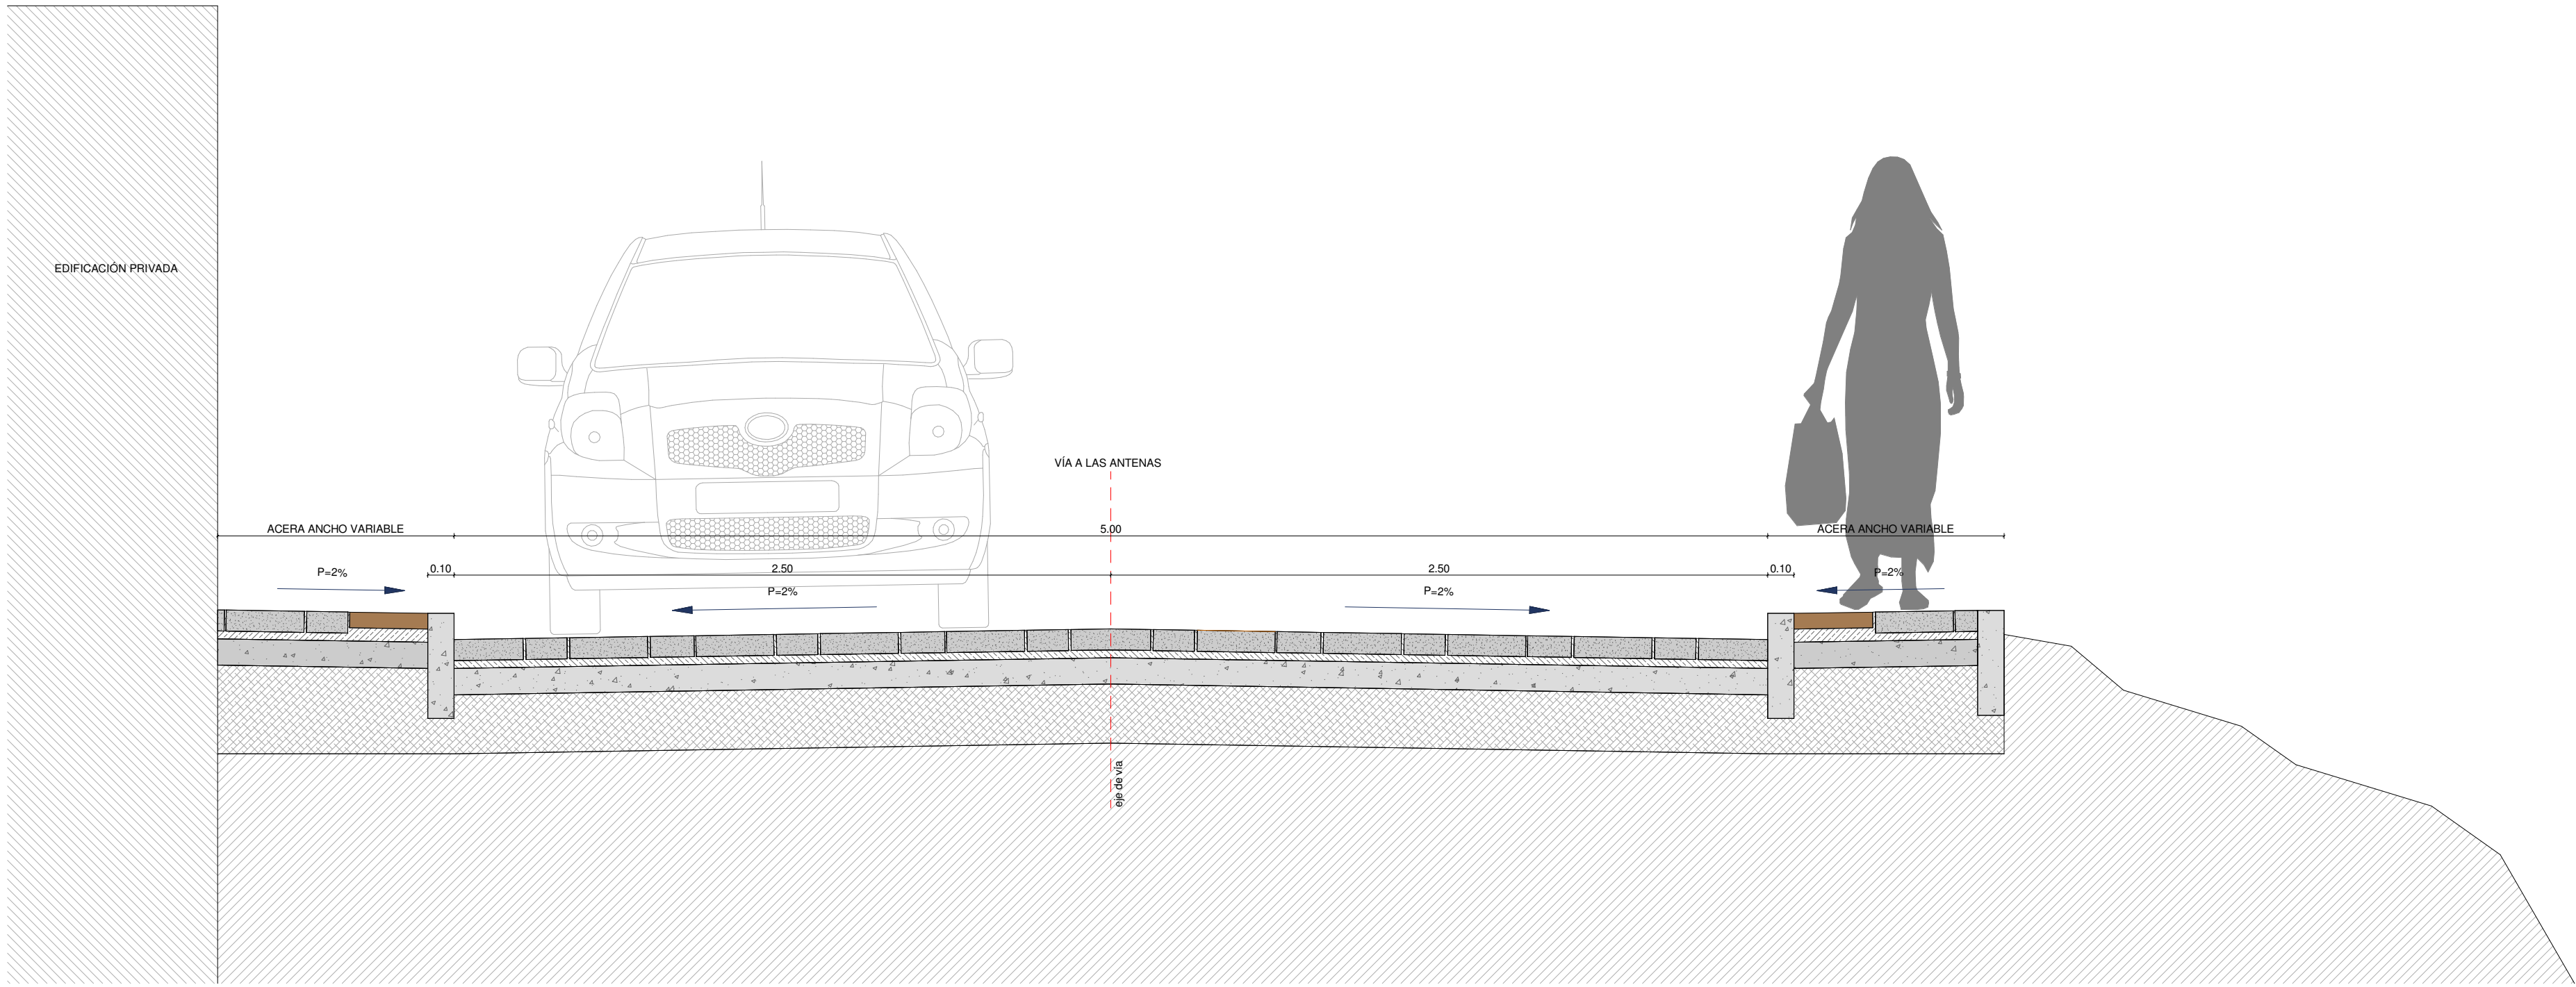


2 SECCION VIA ANTENAS


Esc 1 : 20

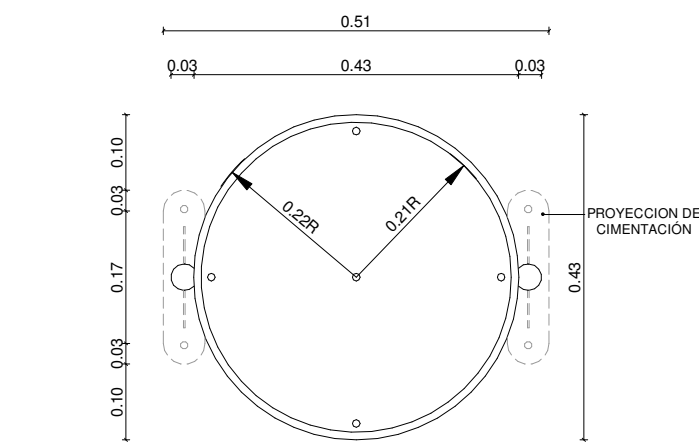


PLANTA ARQUITECTÓNICA

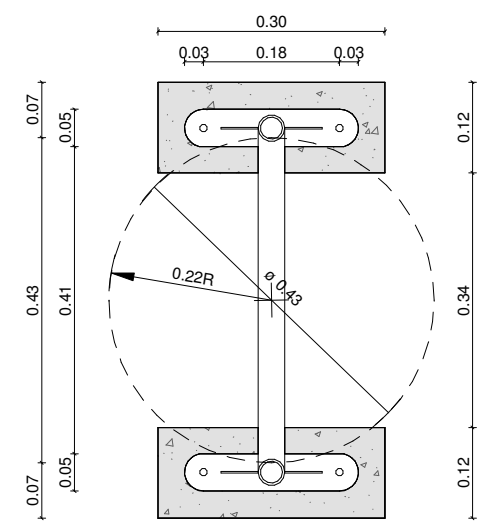


PLANTA ESTRUCTURAL

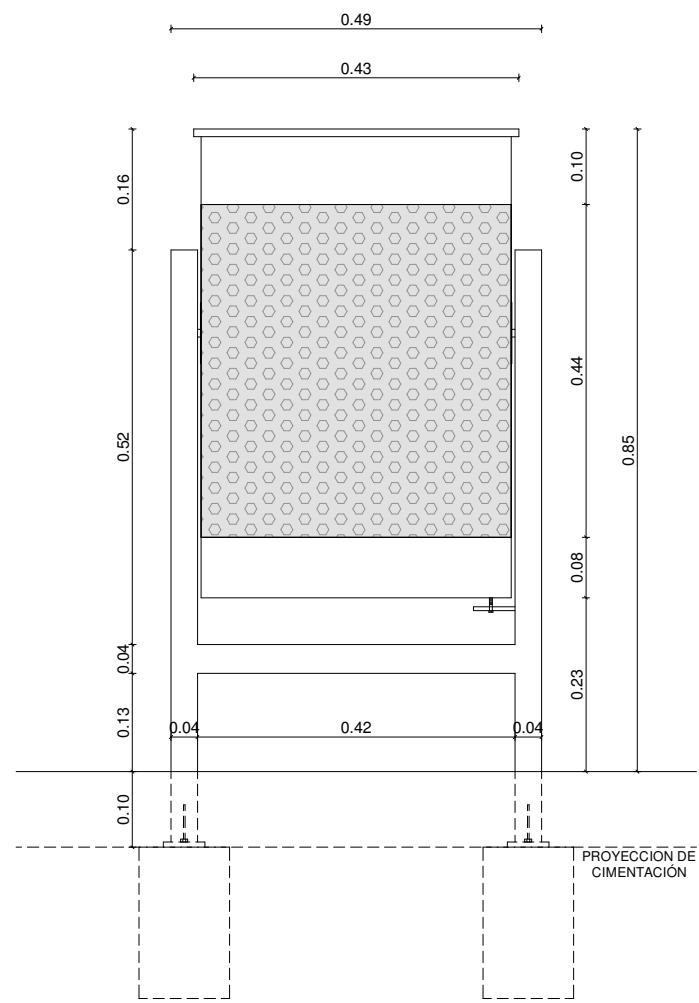

ELEVACIÓN FRONTAL

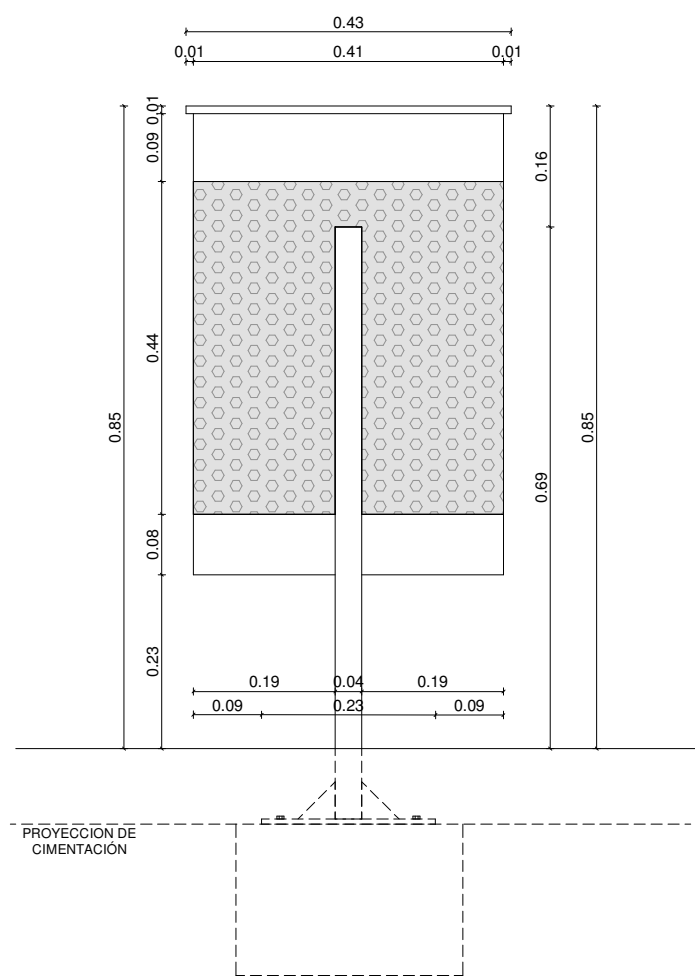


ELEVACIÓN LATERAL

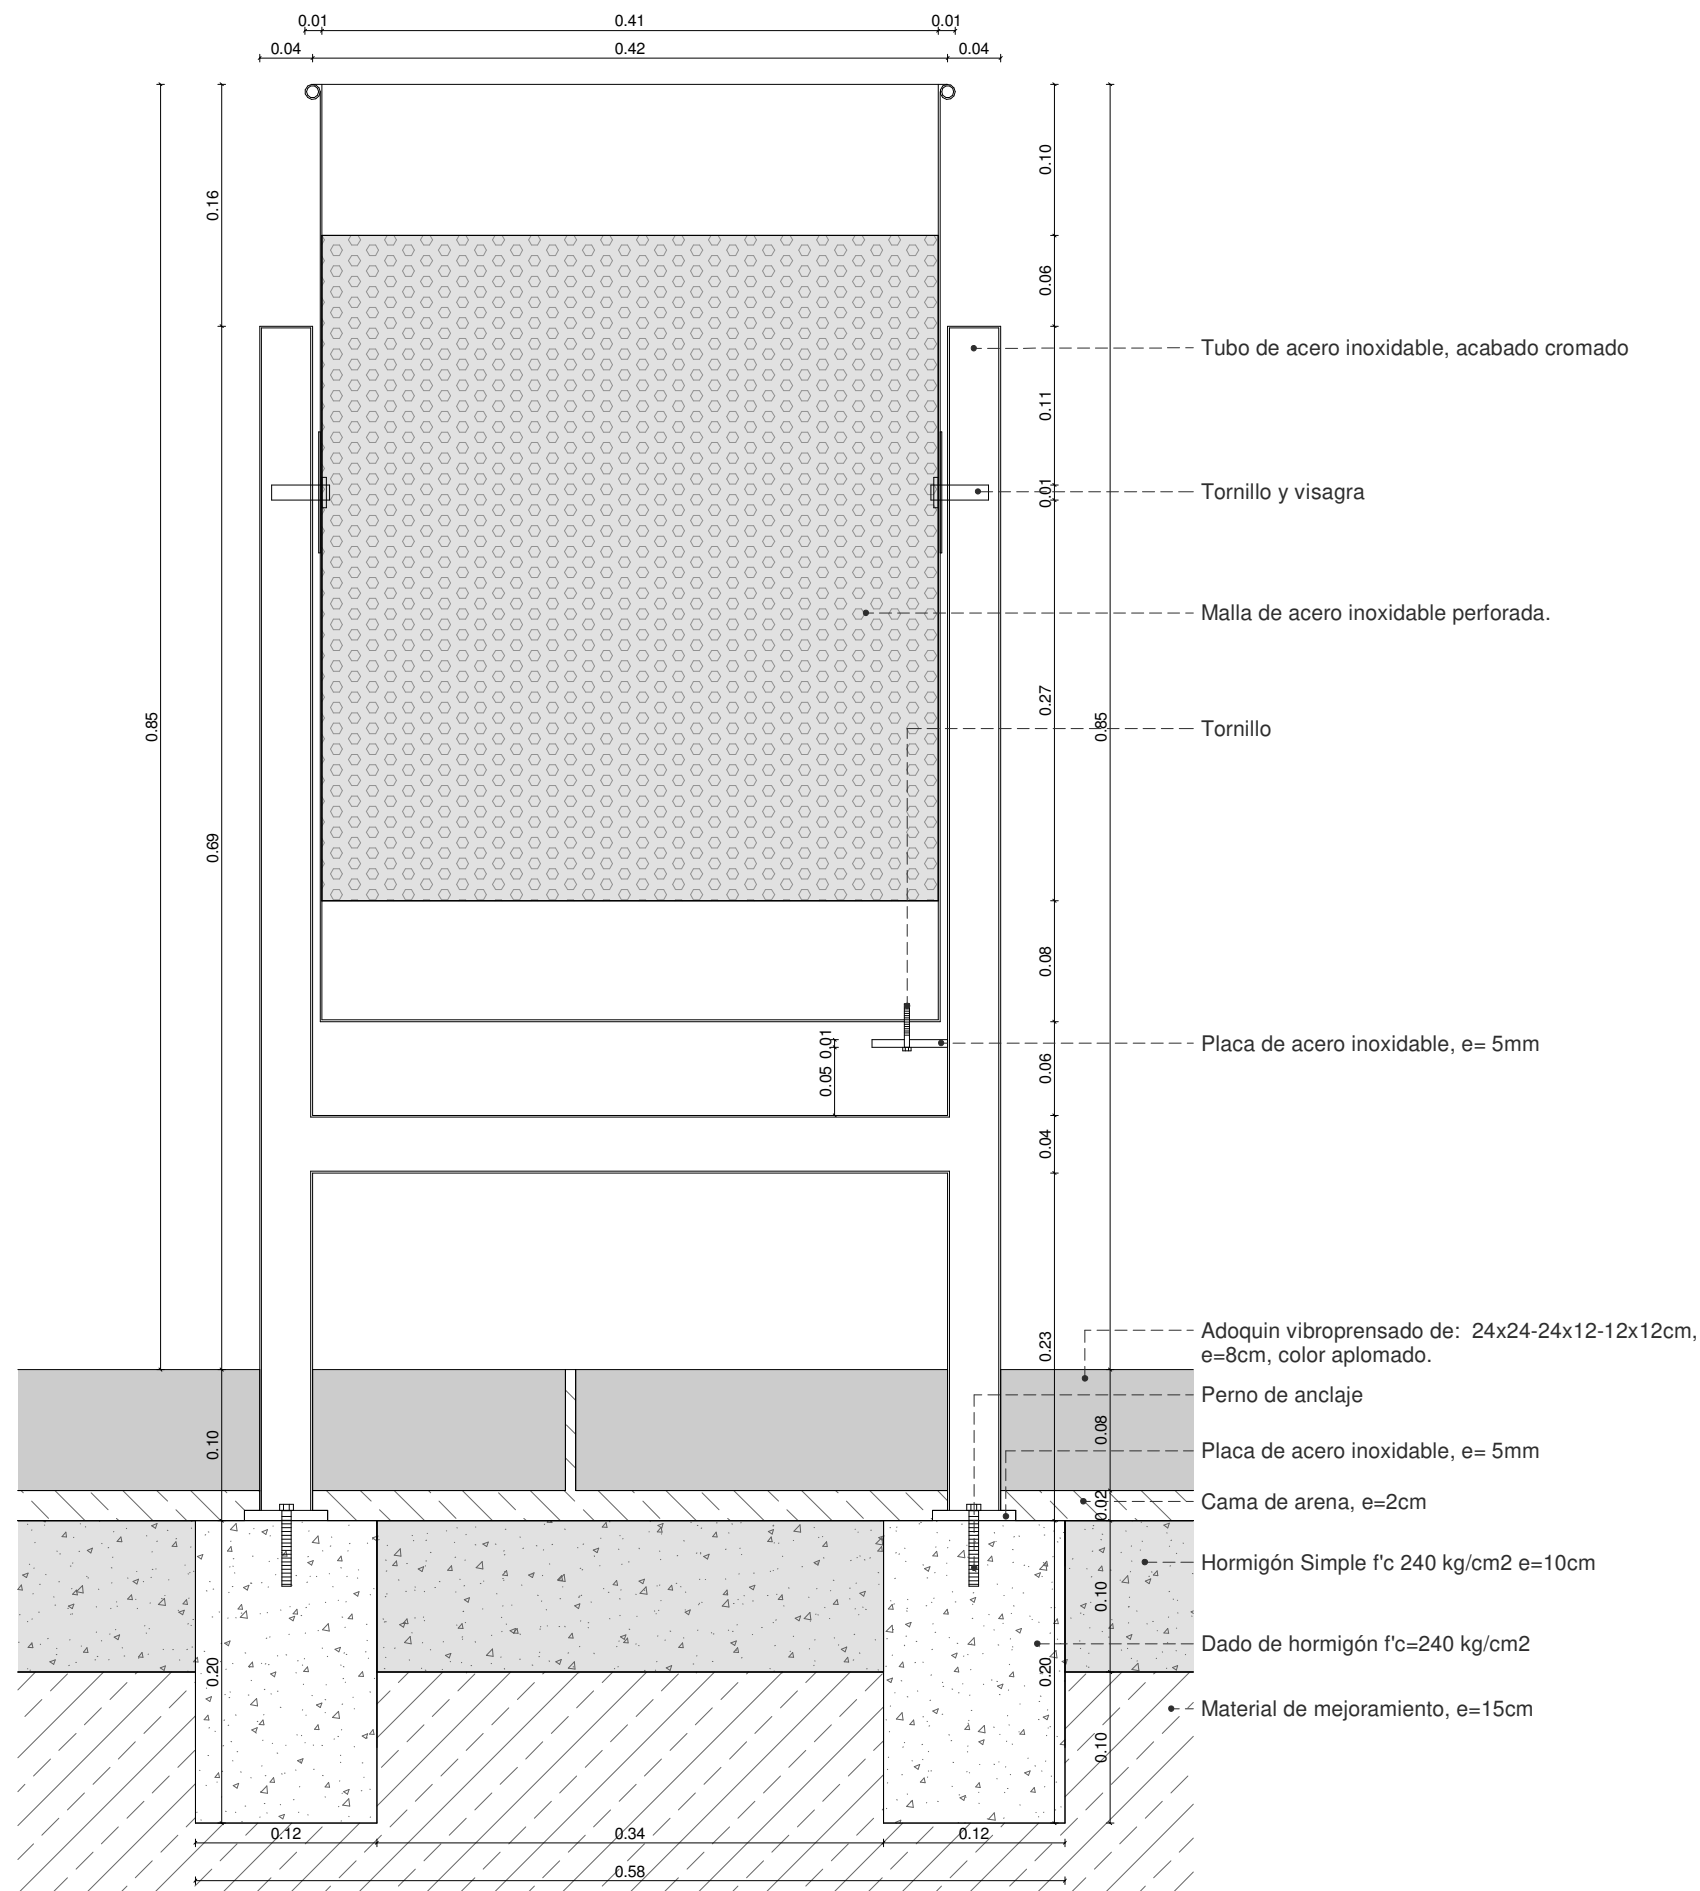


SECCIONES CONSTRUCTIVAS BASURERO

Esc 1 : 5

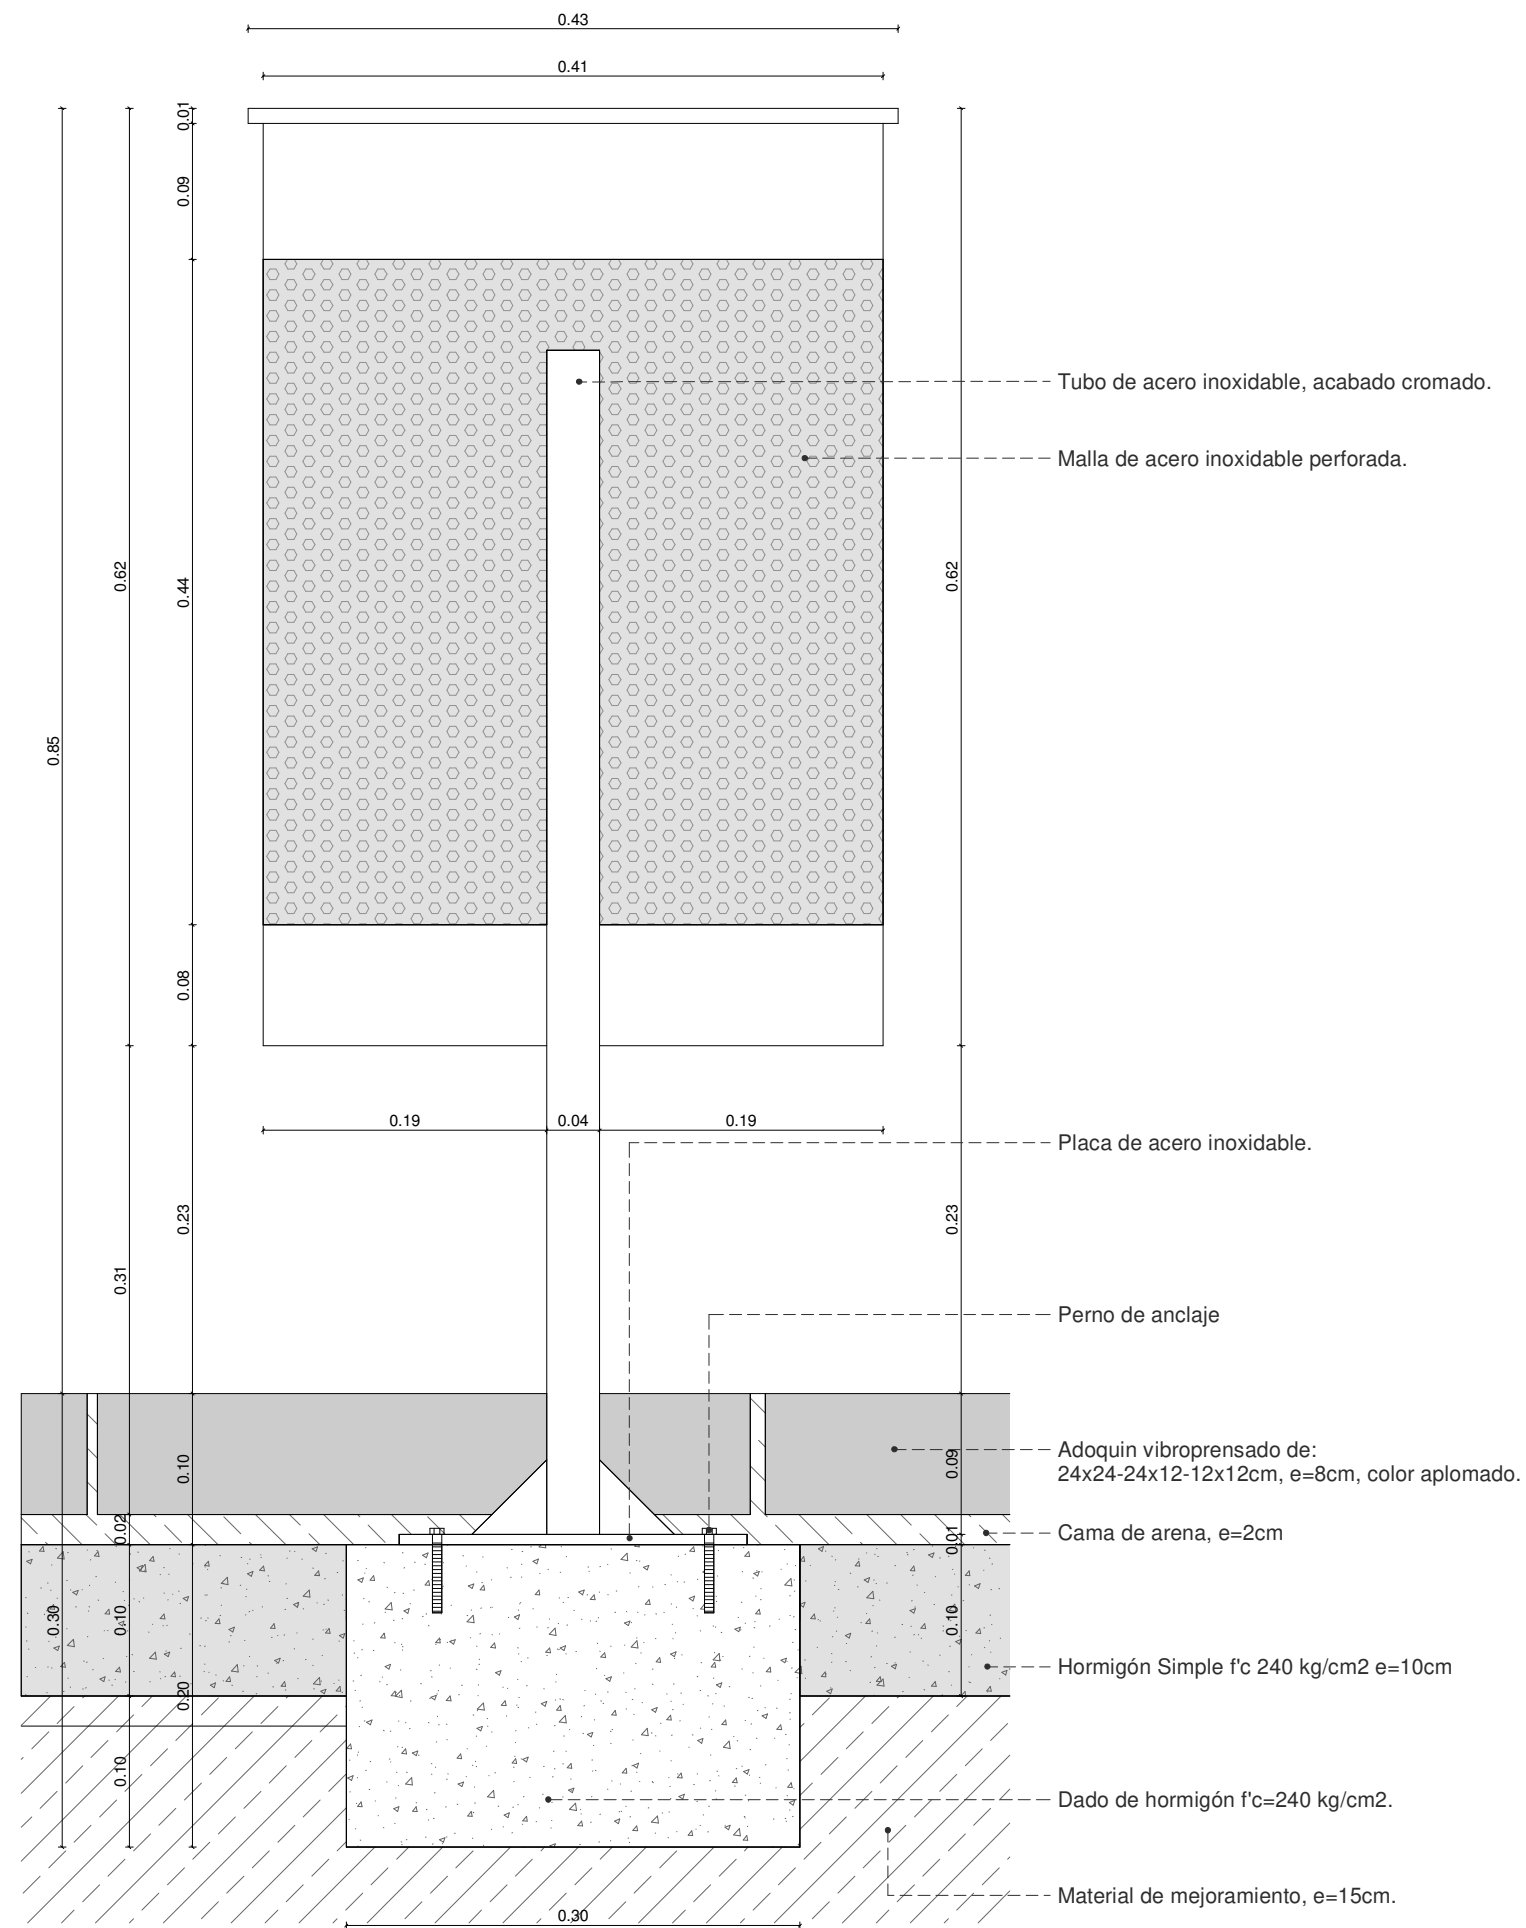

UBICACIÓN:

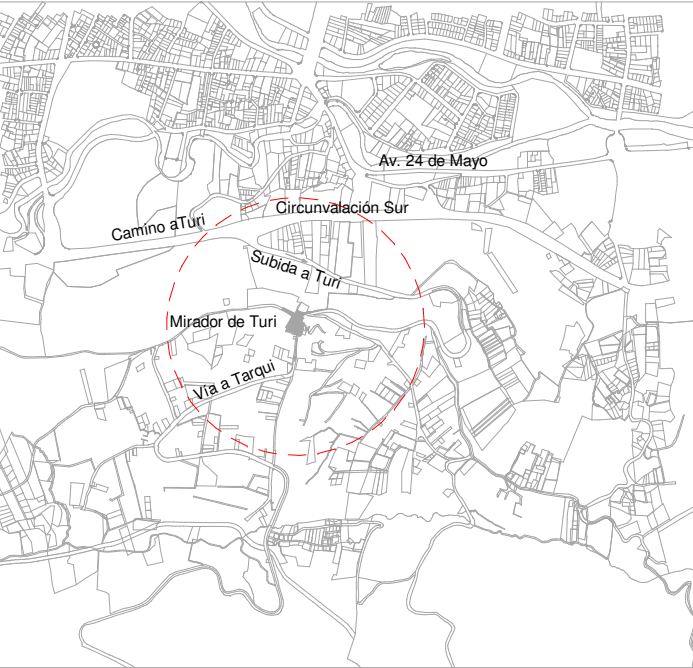


SIMBOLOGÍA:

	Luminaria simple
	Luminaria doble
	Basurero
	Bolardo
	Jardínera
	Banca de Teca con espaldar
	Banca de Teca simple de 3m
	Nota de sección
	Alcorque
	Asta de bandera
	Base metálica para mapa turístico
	Visor Panorámico
	Vegetación media
	Vehículo

NOTAS GENERALES:

- Los Planos Arquitectónicos prevalecen sobre el contenido de los Planos Estructurales y demás ingenierías.
- Los Planos de Detalle de Arquitectura, prevalecen en su contenido sobre los Planos Arquitectónicos Generales.
- En caso de discrepancias entre ellos, favor consultar a la Dirección Arquitectónica del Proyecto, antes de proceder a la construcción y/o fabricación de elementos.
- Coordinar planos arquitectónicos con planos estructurales y de instalaciones antes de proceder en obra.
- Verificar detalles y especificaciones conjuntamente con planos arquitectónicos.
- Para cualquier intervención, cambio o ajuste en los planos se debe tener la aprobación del arquitecto proyectista. Estos documentos son de propiedad intelectual del autor.
- En caso de requerir información adicional a la existente, se deberá coordinar con el proyectista.

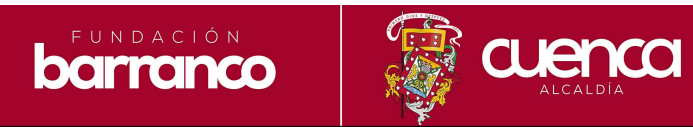

DIBUJO: UNIDAD TÉCNICA

REVISIÓN: DIRECCIÓN TÉCNICA

FECHA: JUNIO/2020



JAVIER GONZÁLEZ MOROCHO
arquitecto
SENESCYT No. 1007-10-1027258
COORDINADOR TÉCNICO
FUNDACIÓN "EL BARRANCO"

PROYECTO DE REGENERACIÓN DE MIRADOR DE TURI Y ZONAS ALEDAÑAS

PROYECTO: REGENERACIÓN DE MIRADOR DE TURI Y ZONAS ALEDAÑAS


CONTENIDO:
SECCION VIA ANTENAS
DETALLE BASURERO
SECCIONES CONSTRUCTIVAS BASURERO

LÁMINA: FASE 4_PA-07

LÁMINA: 07 DE 09


DETALLE BASURERO

Esc 1 : 10

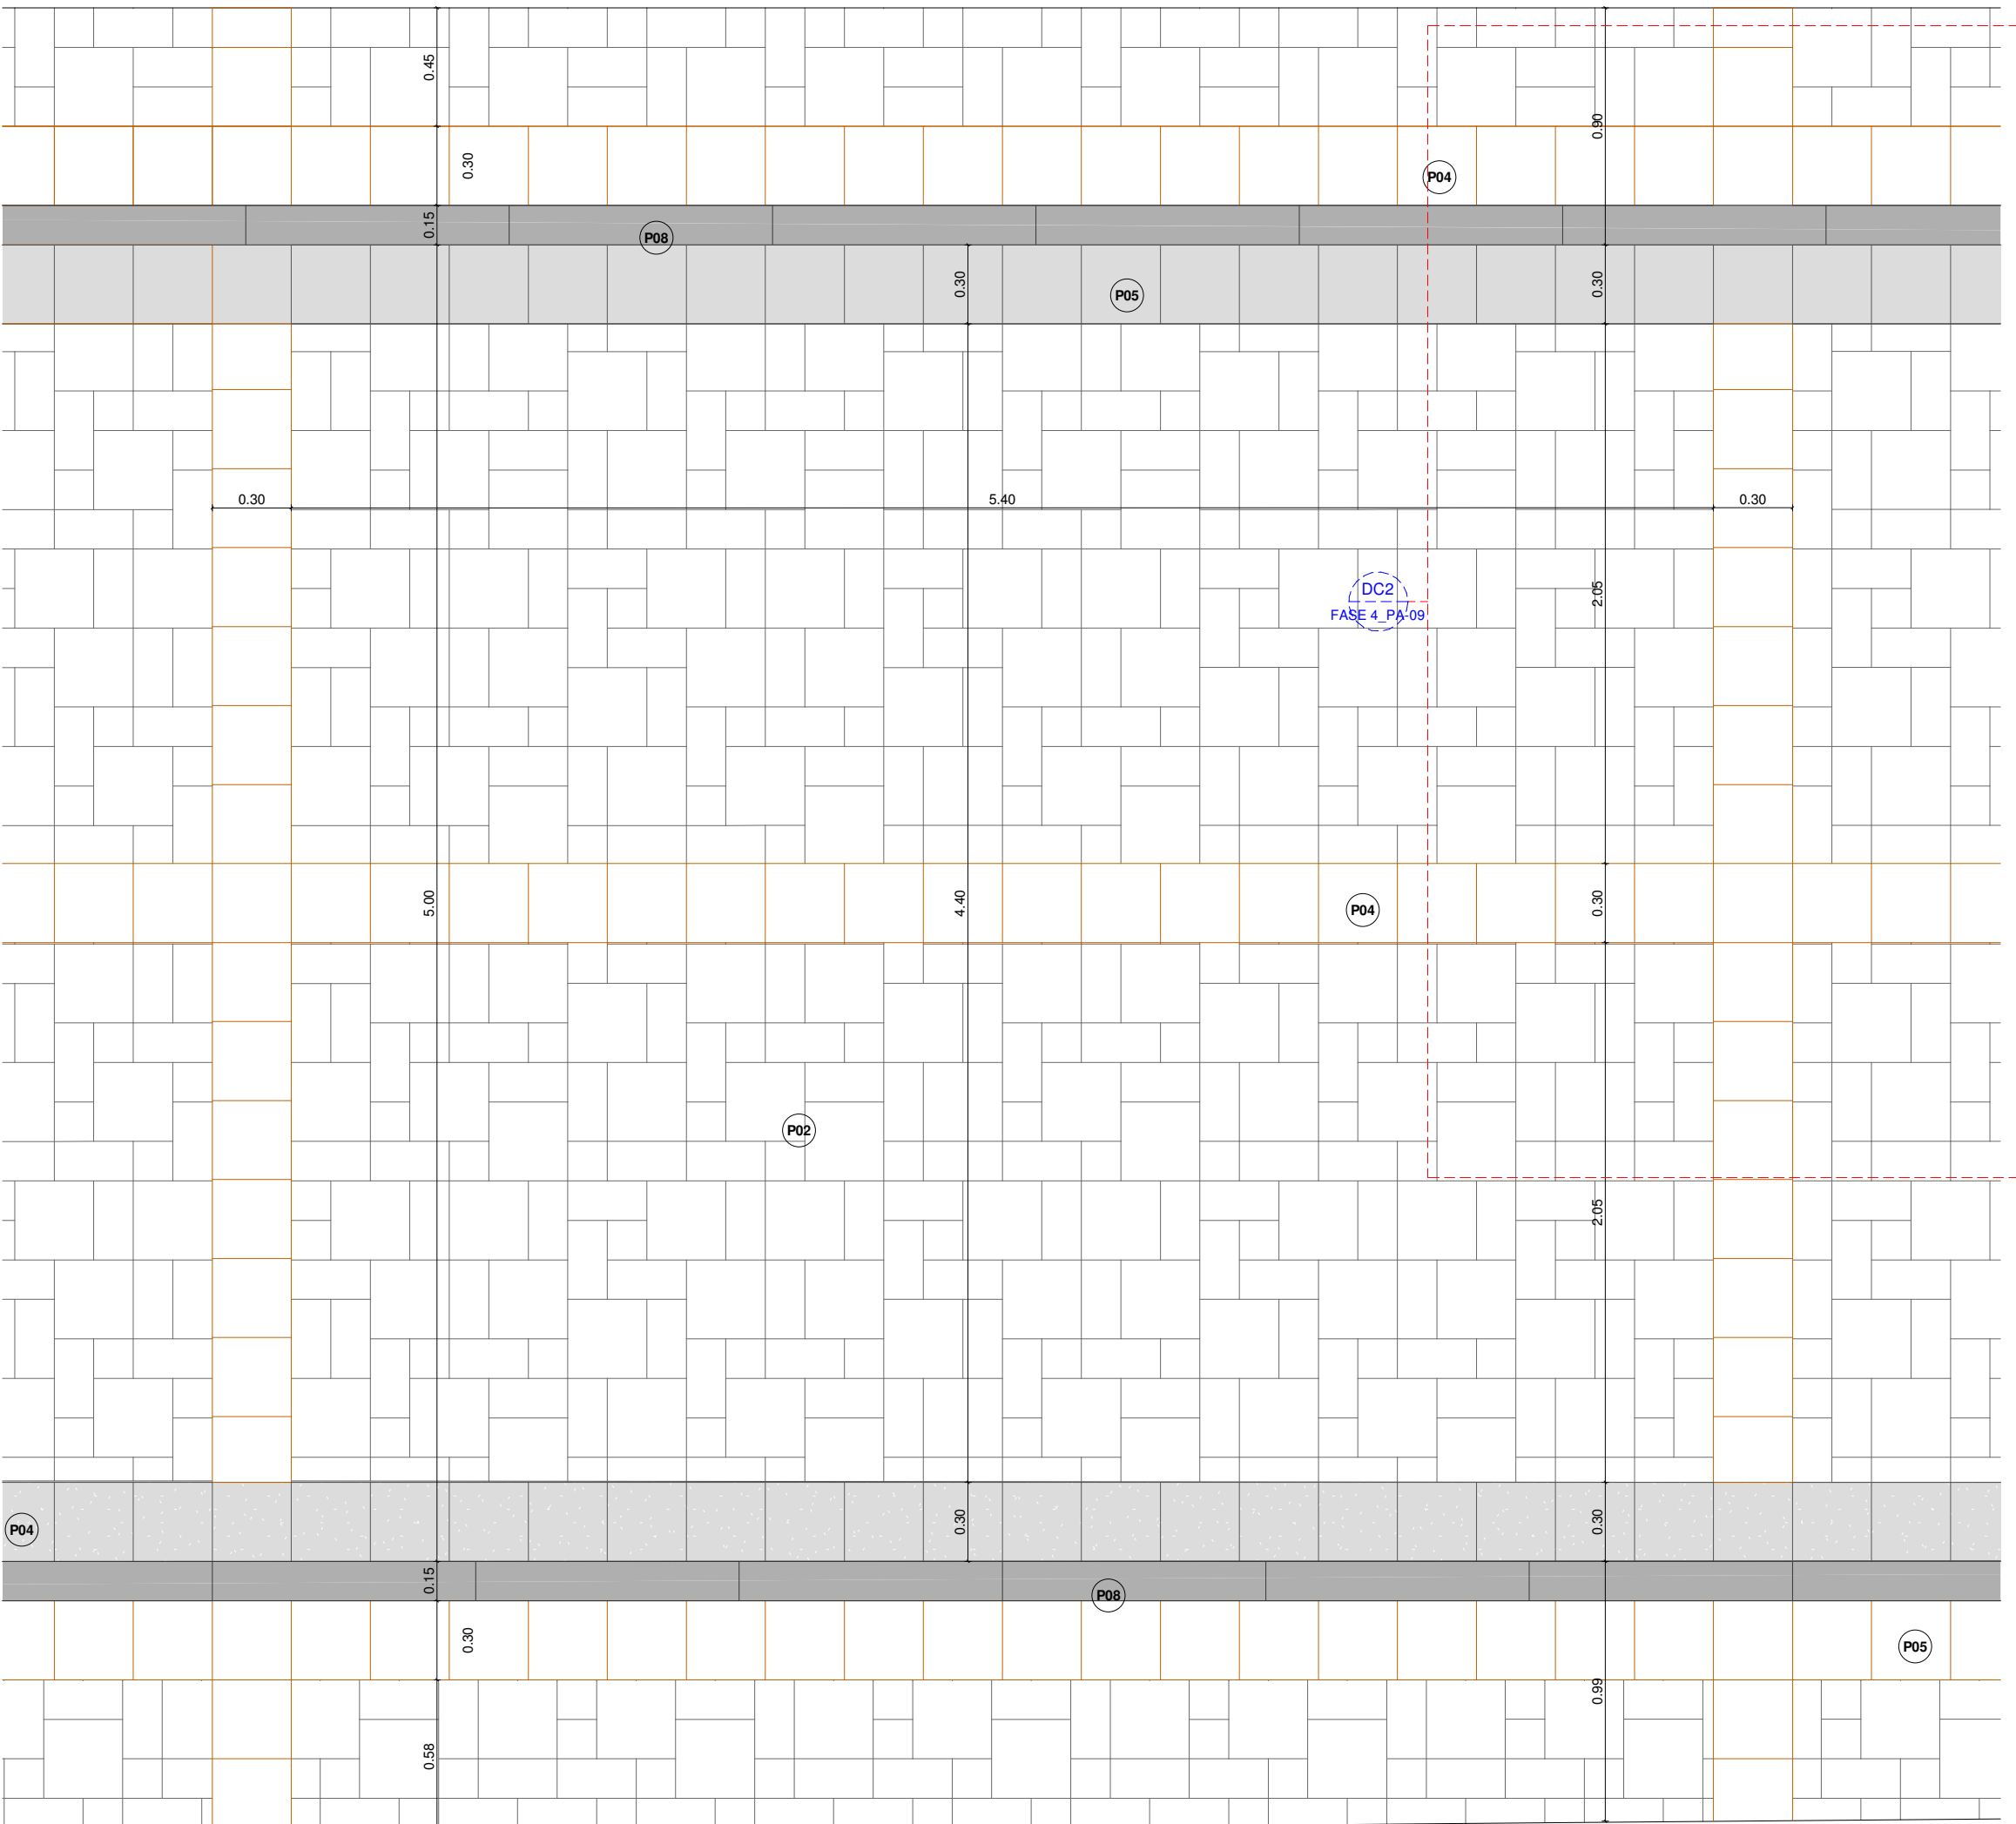


DC1 | DETALLE COLOCACION DE PISOS (MODULO DE PISO)

Esc 1 : 25

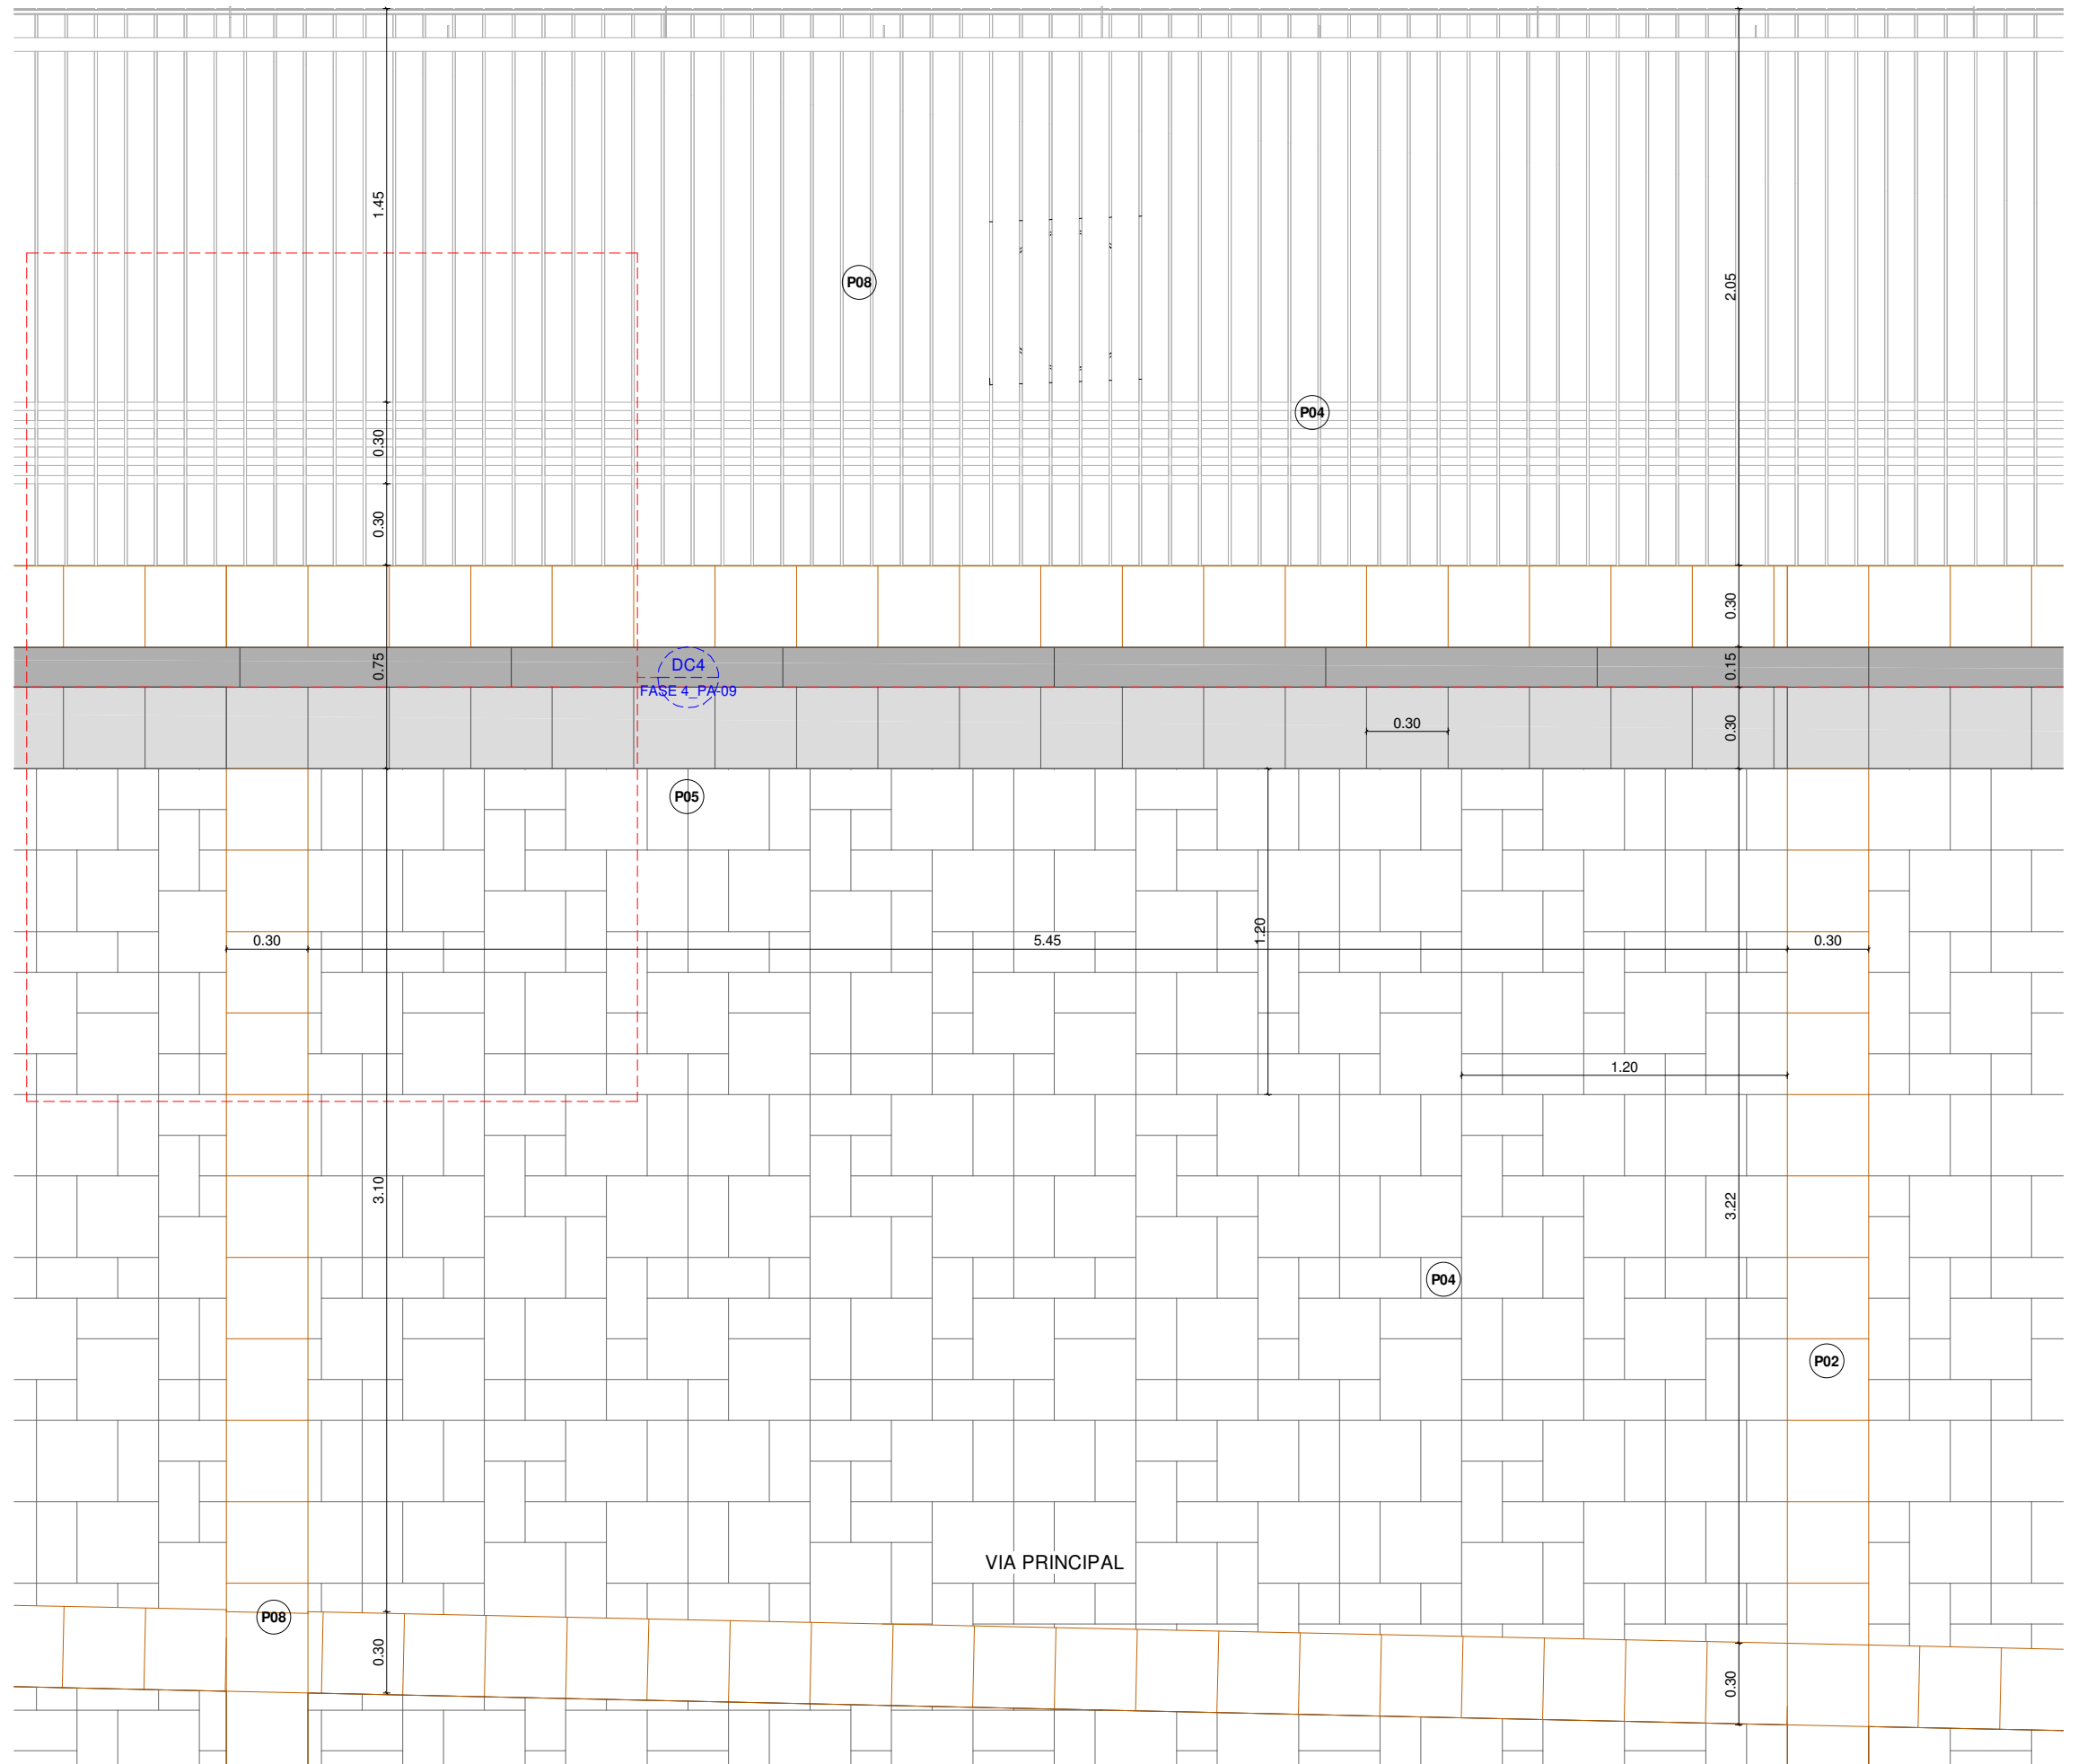


DC3 | DETALLE COLOCACION DE PISOS (MODULO DE PISO VÍA PRINCIPAL)

Esc 1 : 25

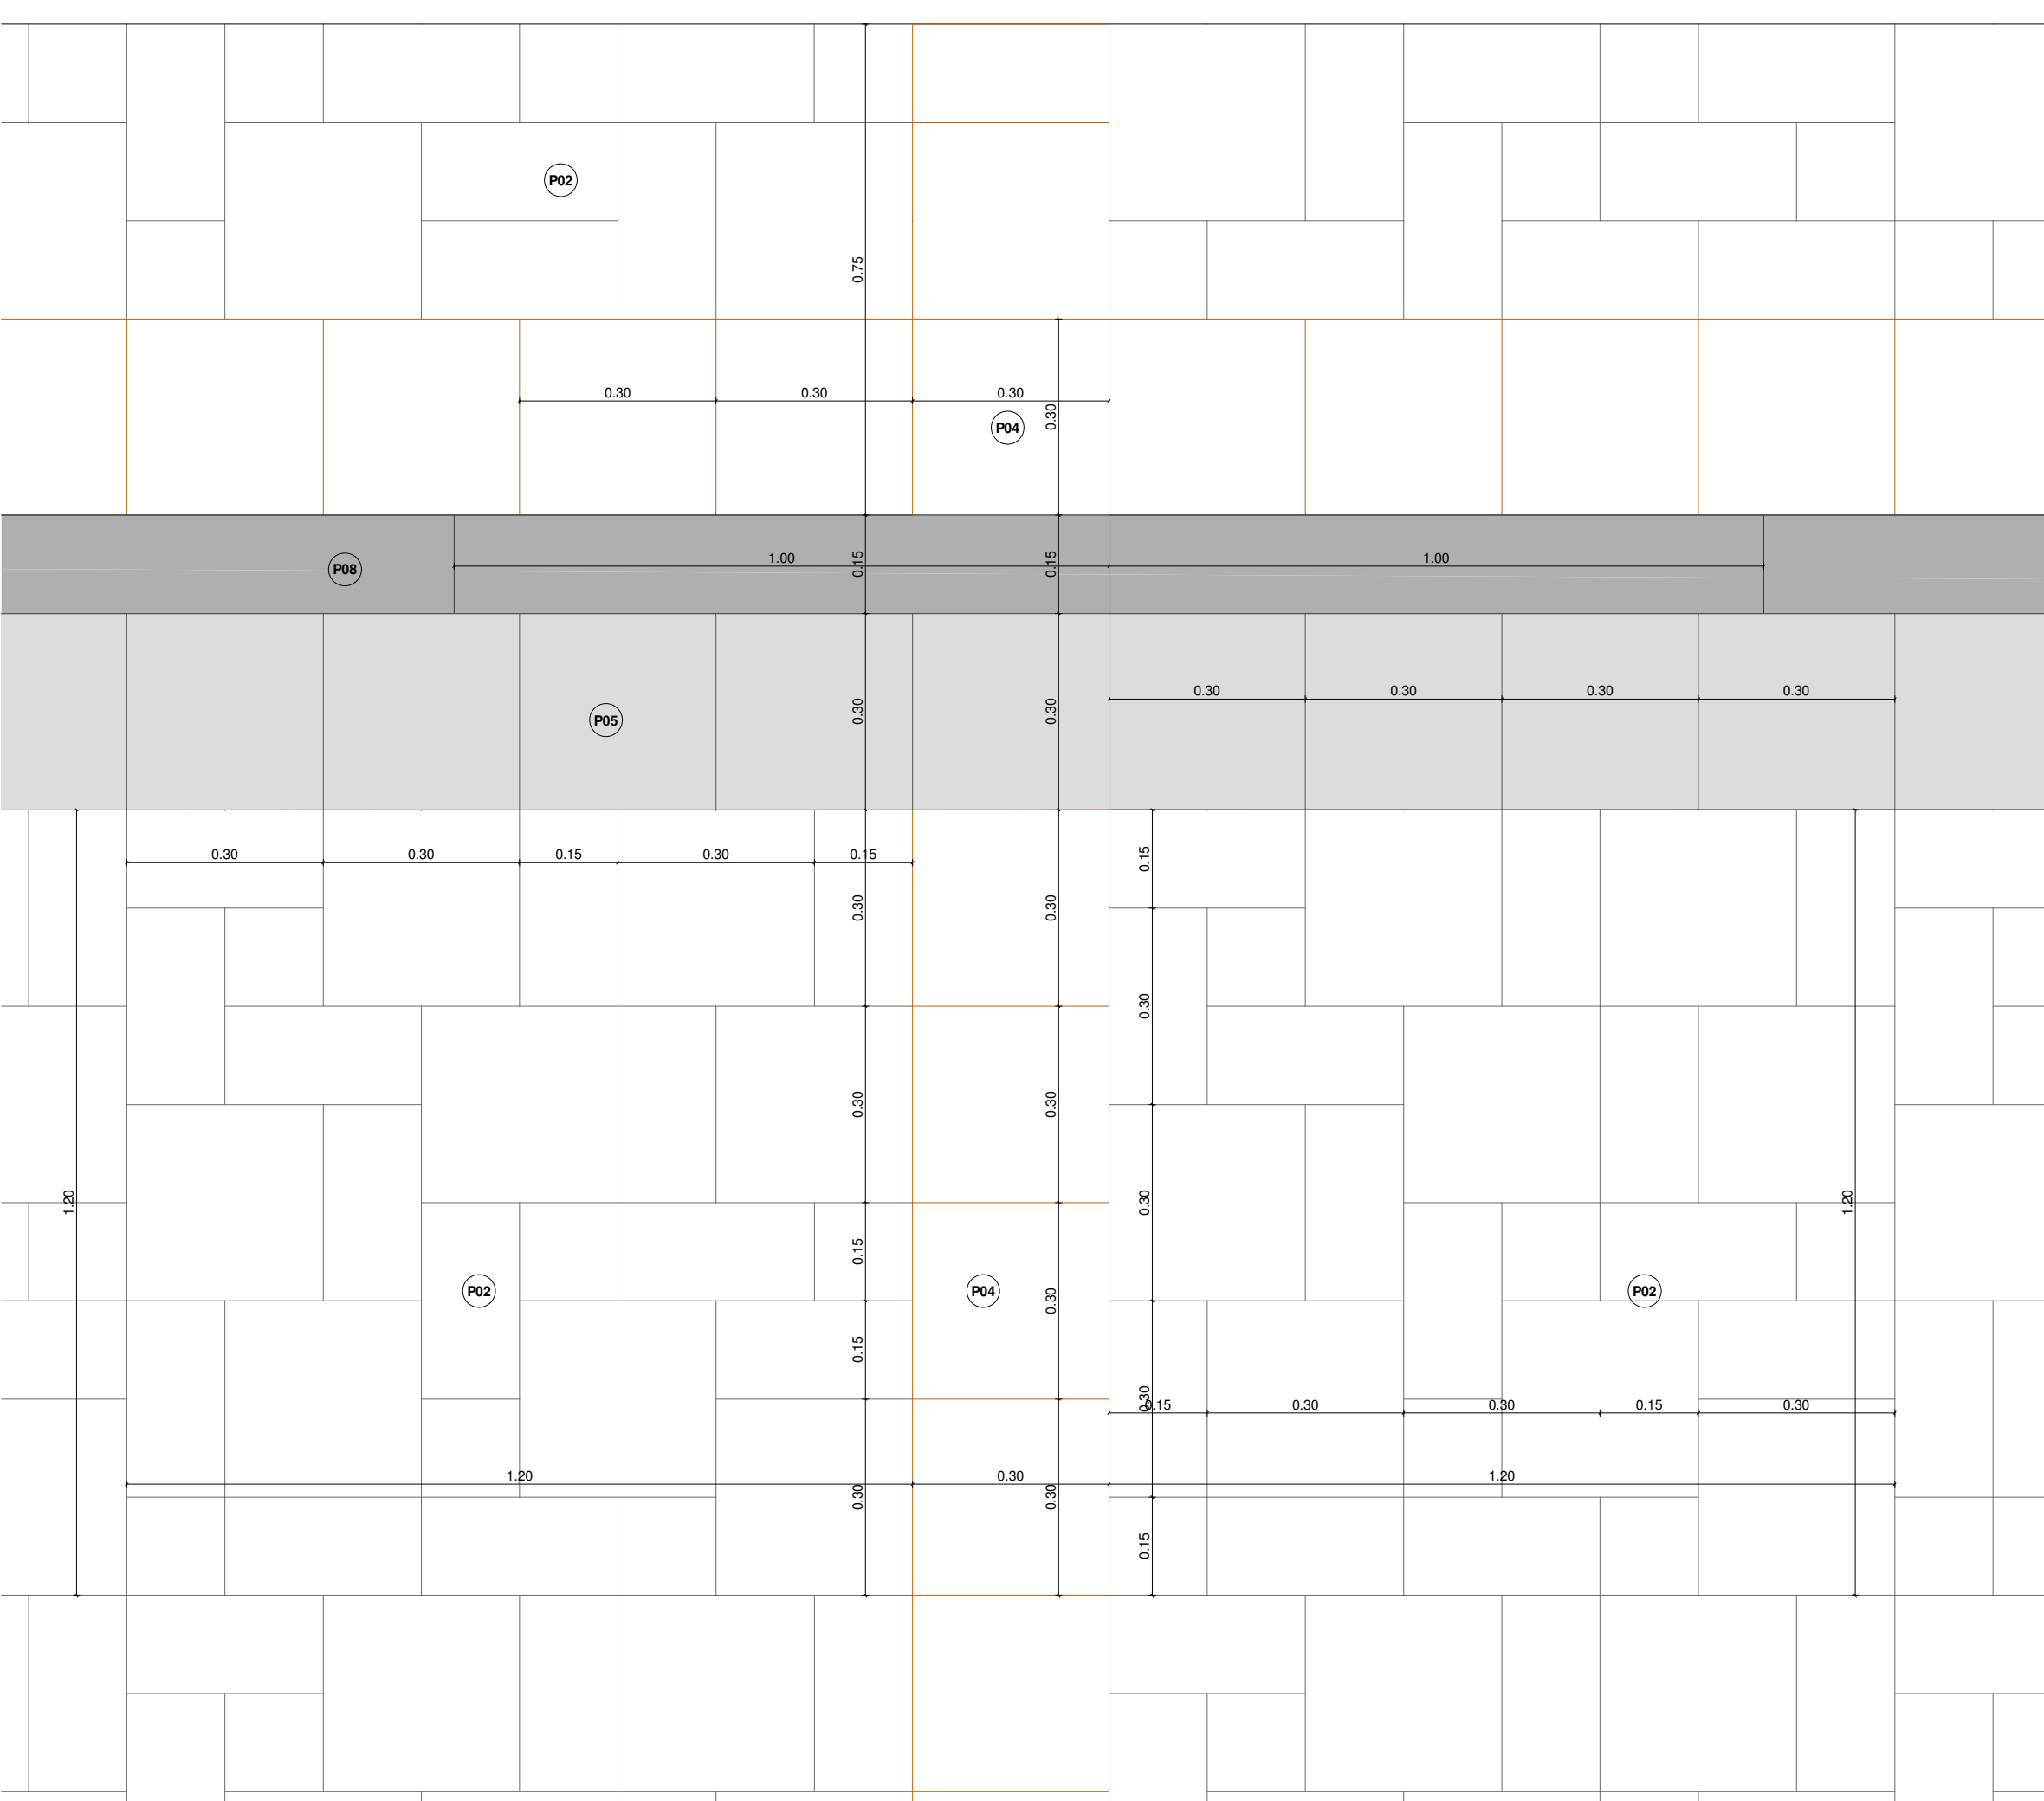

DC2 | DETALLE COLOCACION DE PISOS

Esc 1 : 10

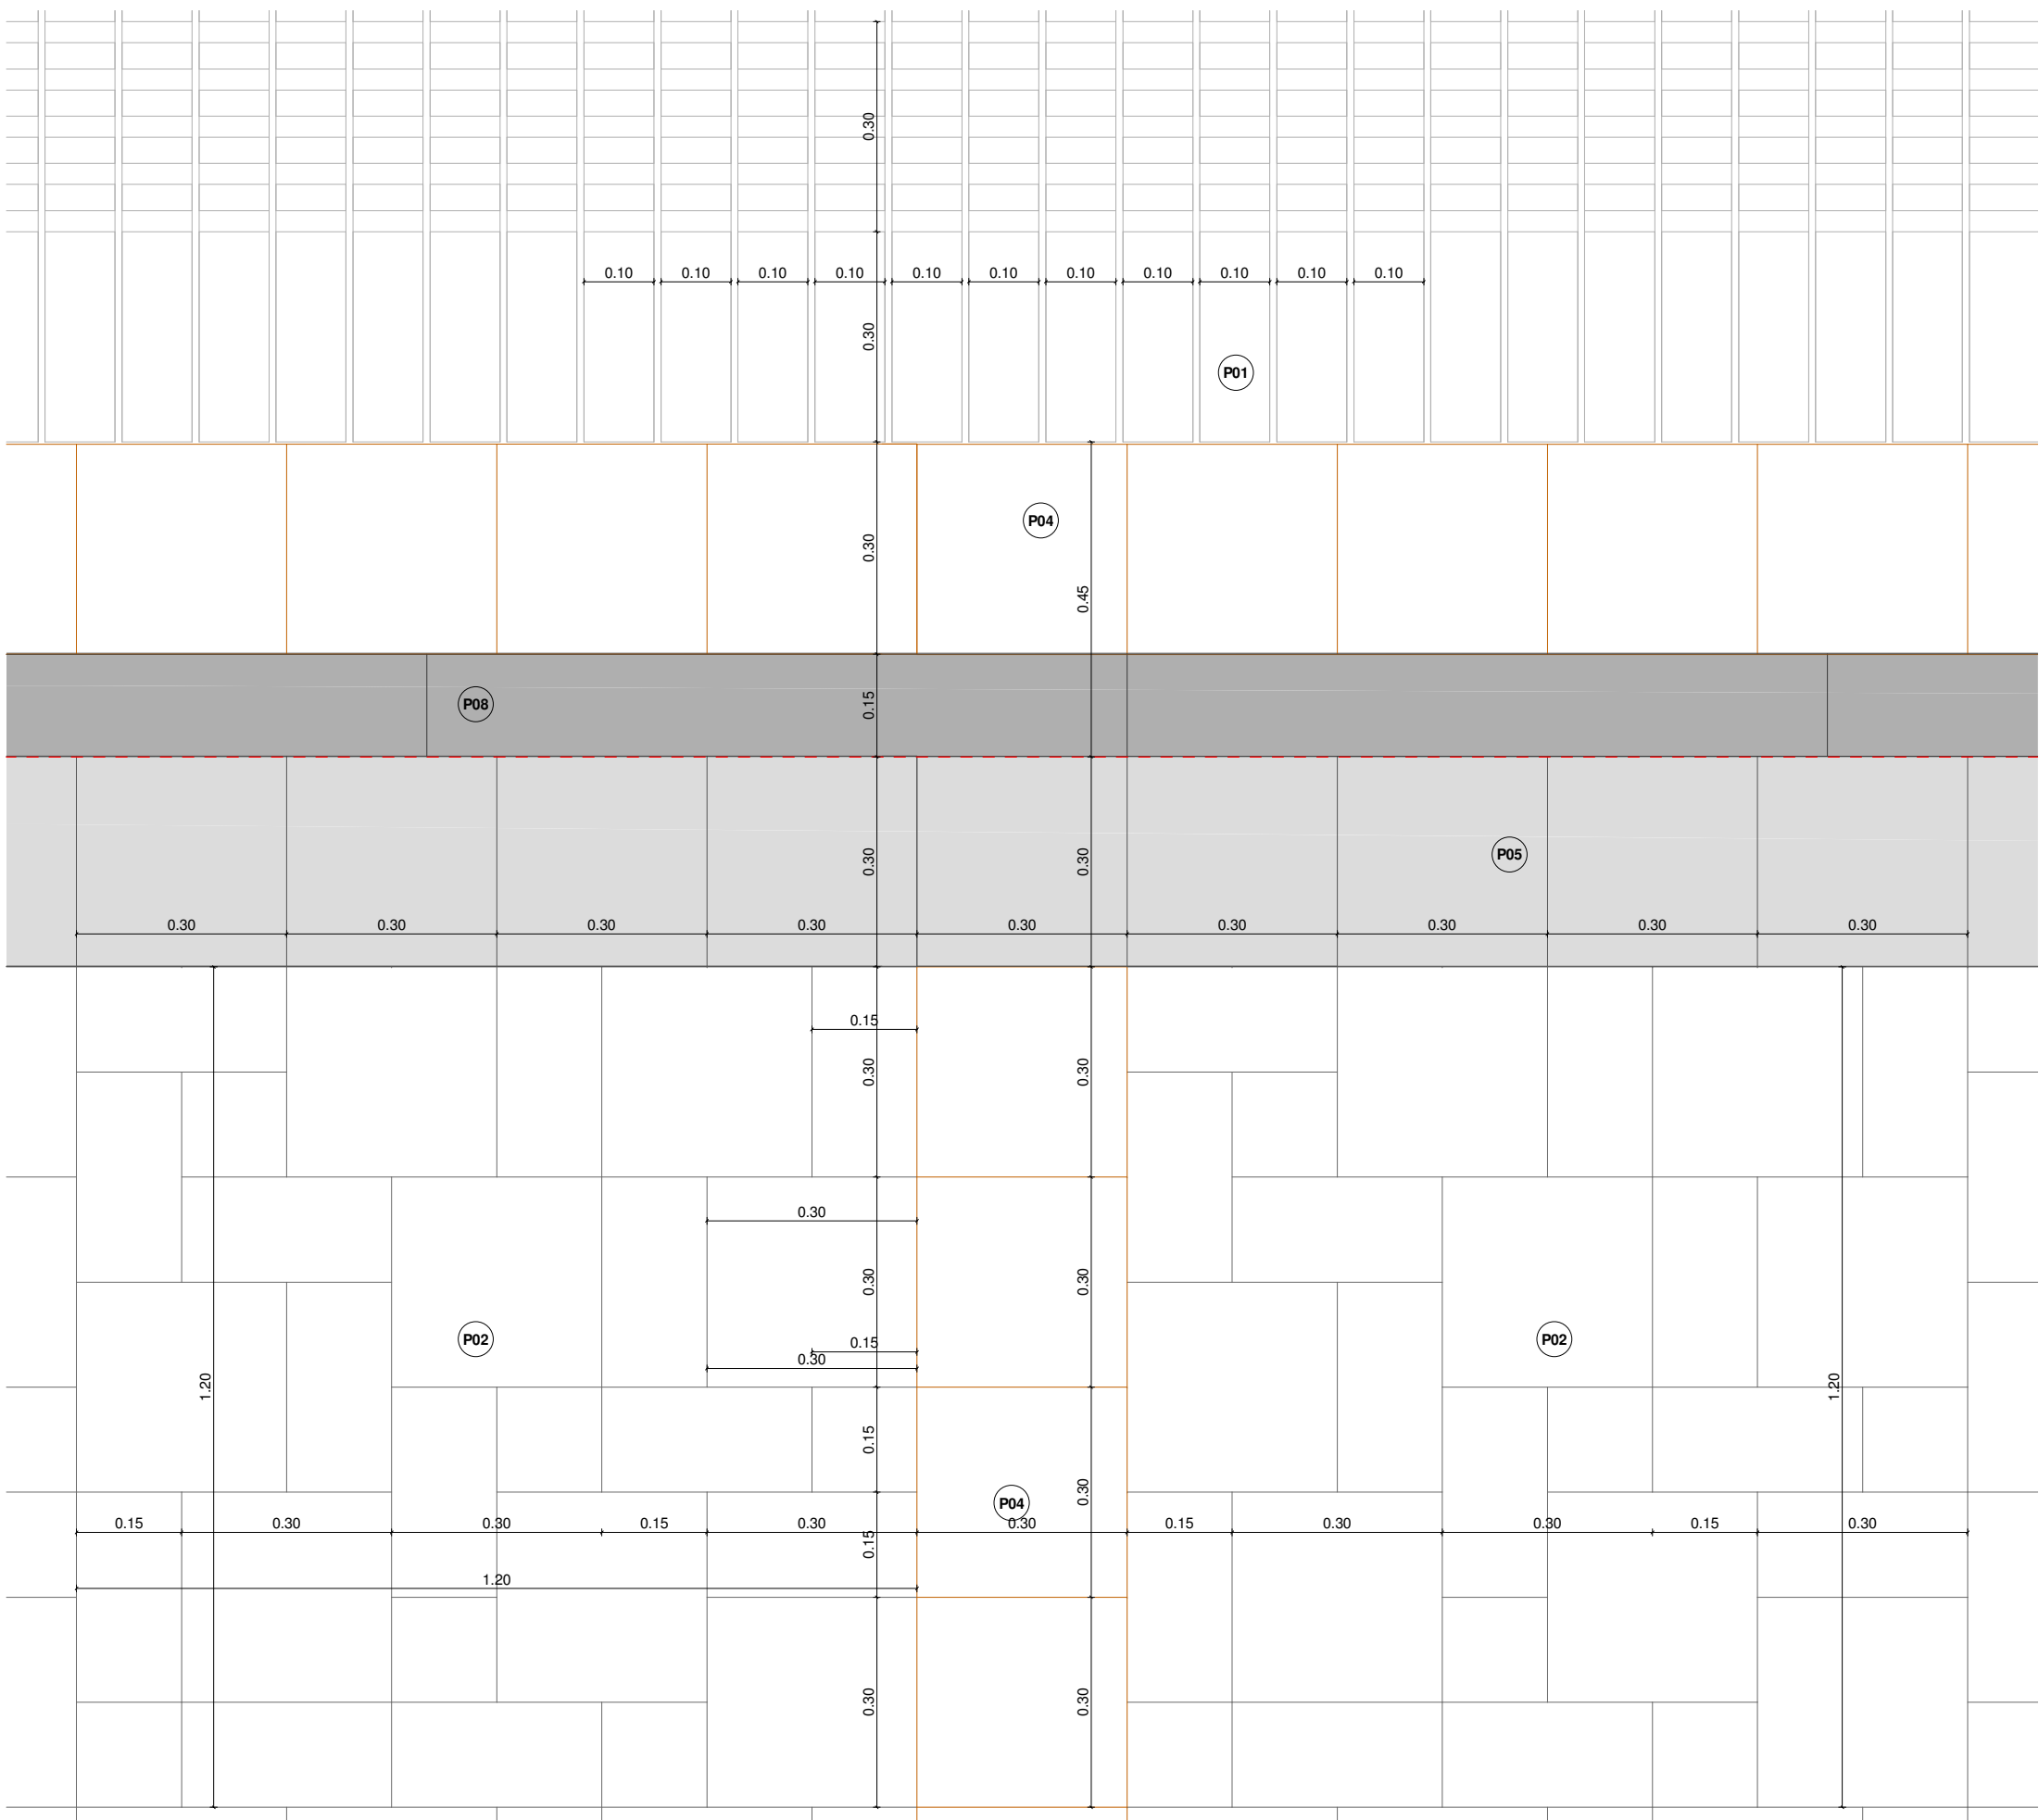

DC4 | DETALLE COLOCACION DE PISOS VÍA PRINCIPAL

Esc 1 : 10

UBICACIÓN:

SIMBOLOGÍA:

- P01 Piso de estructura metalica con recubrimiento de tableros de madera de teka de 10 cm de ancho y 4cm de espesor.
- P02 Piso con recubrimiento de adoquín vibropresado de: 24x24-24x12-12x12cm, e=8cm, color plomado.
- P03 Piso con recubrimiento de adoquín vibropresado reflectivo de 10x20cm, e=8cm, color blanco.
- P04 Piso con recubrimiento de adoquín vibropresado de 30x30cm, e=8cm, color ladrillo.
- P05 Canal prefabricado de hormigón de 30cm de ancho, color ladrillo.
- P06 Piso con recubrimiento de adoquín vibropresado de 30x30cm, e=6cm, Lineas.
- P07 Piso con recubrimiento de adoquín podotactil vibropresado de 30x30cm, e=6cm.
- P08 Bordillo de hormigón prefabricado pesado 15 x 30 cm
- P09 Losa de hormigón pulido
- P10 Losa de hormigón con recubrimiento de porcelanato de 60x60cm.
- P11 Losa de hormigón
- P12 Piso de adoquín de hormigón vibropresado de 15x15x8 cm.

NOTAS GENERALES:

- Los Planos Arquitectónicos prevalecen sobre el contenido de los Planos Estructurales y demás ingenierías.
- Los Planos de Detalle de Arquitectura, prevalecen en su contenido sobre los Planos Arquitectónicos Generales.
- En caso de discrepancias entre ellos, favor consultar a la Dirección Arquitectónica del Proyecto, antes de proceder a la construcción y/o fabricación de elementos.
- Coordinar planos arquitectónicos con planos estructurales y de instalaciones antes de proceder en obra.
- Verificar detalles y especificaciones conjuntamente con planos arquitectónicos.
- Para cualquier intervención, cambio o ajuste en los planos se debe tener la aprobación del arquitecto proyectista. Estos documentos son de propiedad intelectual del autor.
- En caso de requerir información adicional a la existente, se deberá coordinar con el proyectista.



DIBUJO: UNIDAD TÉCNICA

REVISIÓN: DIRECCIÓN TÉCNICA

FECHA: JUNIO/2020

JAVIER GONZÁLEZ MOROCHO
arquitecto
SENESCYT No. 1007 - 10 - 1027258
COORDINADOR TÉCNICO
FUNDACIÓN "EL BARRANCO"



SYLVIA KATERINE PARRA SEGOVIA
arquitecta
SENESCYT No. 1007-08-806218
TÉCNICO RESPONSABLE
FUNDACIÓN "EL BARRANCO"

PROYECTO DE REGENERACIÓN DE MIRADOR DE TURI Y ZONAS ALEDAÑAS

PROYECTO: REGENERACIÓN DE MIRADOR DE TURI Y ZONAS ALEDAÑAS

CONTENIDO:
DETALLE COLOCACION DE PISOS (MODULO DE PISO)
DETALLE COLOCACION DE PISOS
DETALLE COLOCACION DE PISOS (MODULO DE PISO VÍA PRINCIPAL)
DETALLE COLOCACION DE PISOS VÍA PRINCIPAL

LÁMINA: FASE 4_PA-09

LÁMINA: 09 DE 09