


5.12.2.POLIGONOS DE REESTRUCTURACIÓN PARCELARIA: PARROQUIAS SAN SEBASTIAN Y SAYAUSÍ

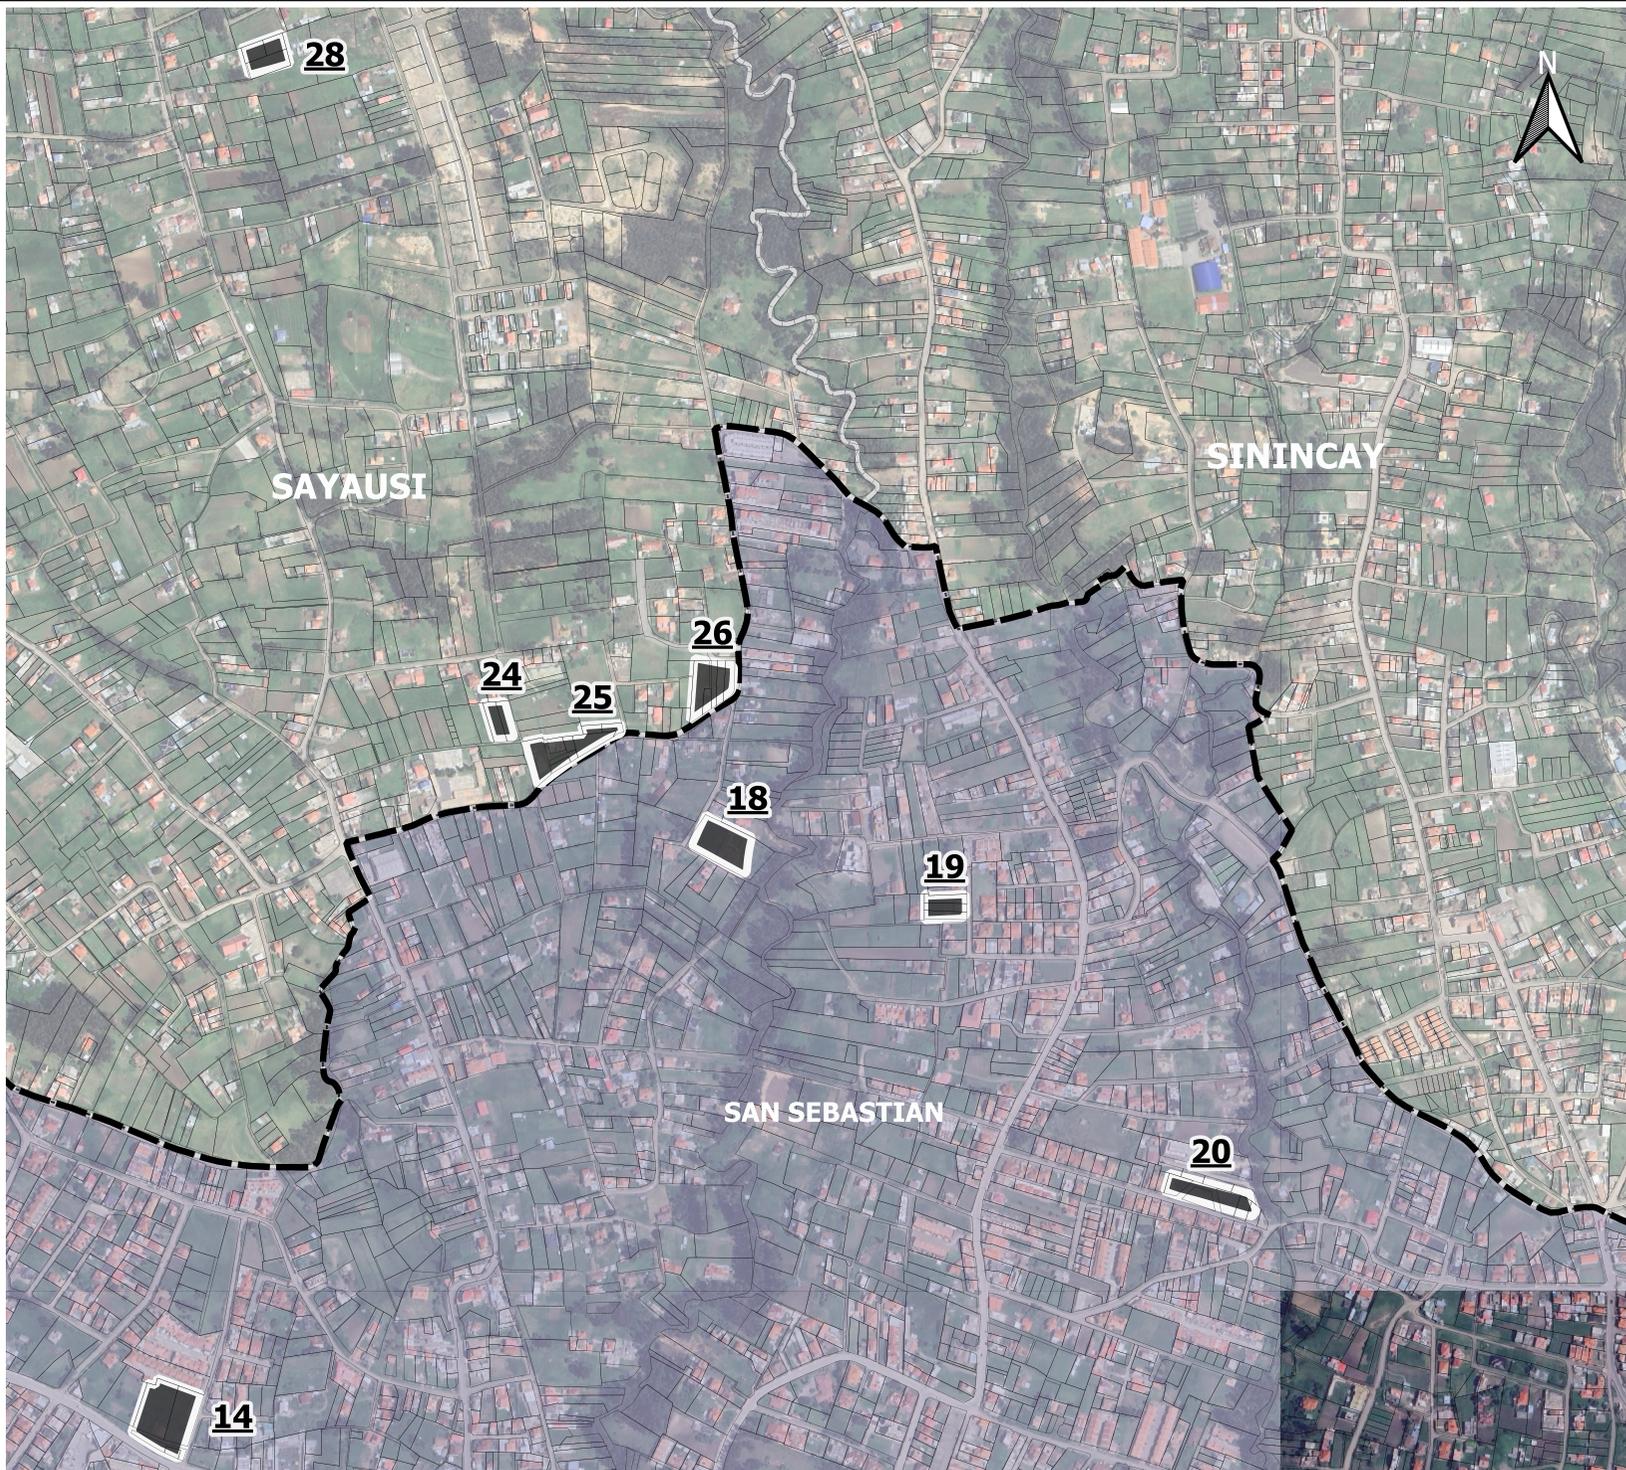

cuenca
ALCALDÍA

PDOT PUGS
PLAN DE DESARROLLO Y
ORDENAMIENTO TERRITORIAL
DEL CANTÓN CUENCA
PLAN DE ORDEN Y GESTIÓN DE SUELO

DIRECCIÓN GENERAL DE
PLANIFICACIÓN TERRITORIAL

LEYENDA

-  Polígonos de Reestructuración Parcelaria

SIMBOLOGÍA

-  Límite cantonal
-  Límites parroquiales rural
-  Límite de las parroquias urbanas

0 0,2 0,4 km

Escala: 1: 10 000
Sistema de Coordenadas UTM WGS84 17S
Elaboración: Equipo PUGS/GAD Cuenca (ID)
Fuente: GAD de Cuenca
Fecha: Agosto 2022