


5.14 QHAPAQ ÑAN

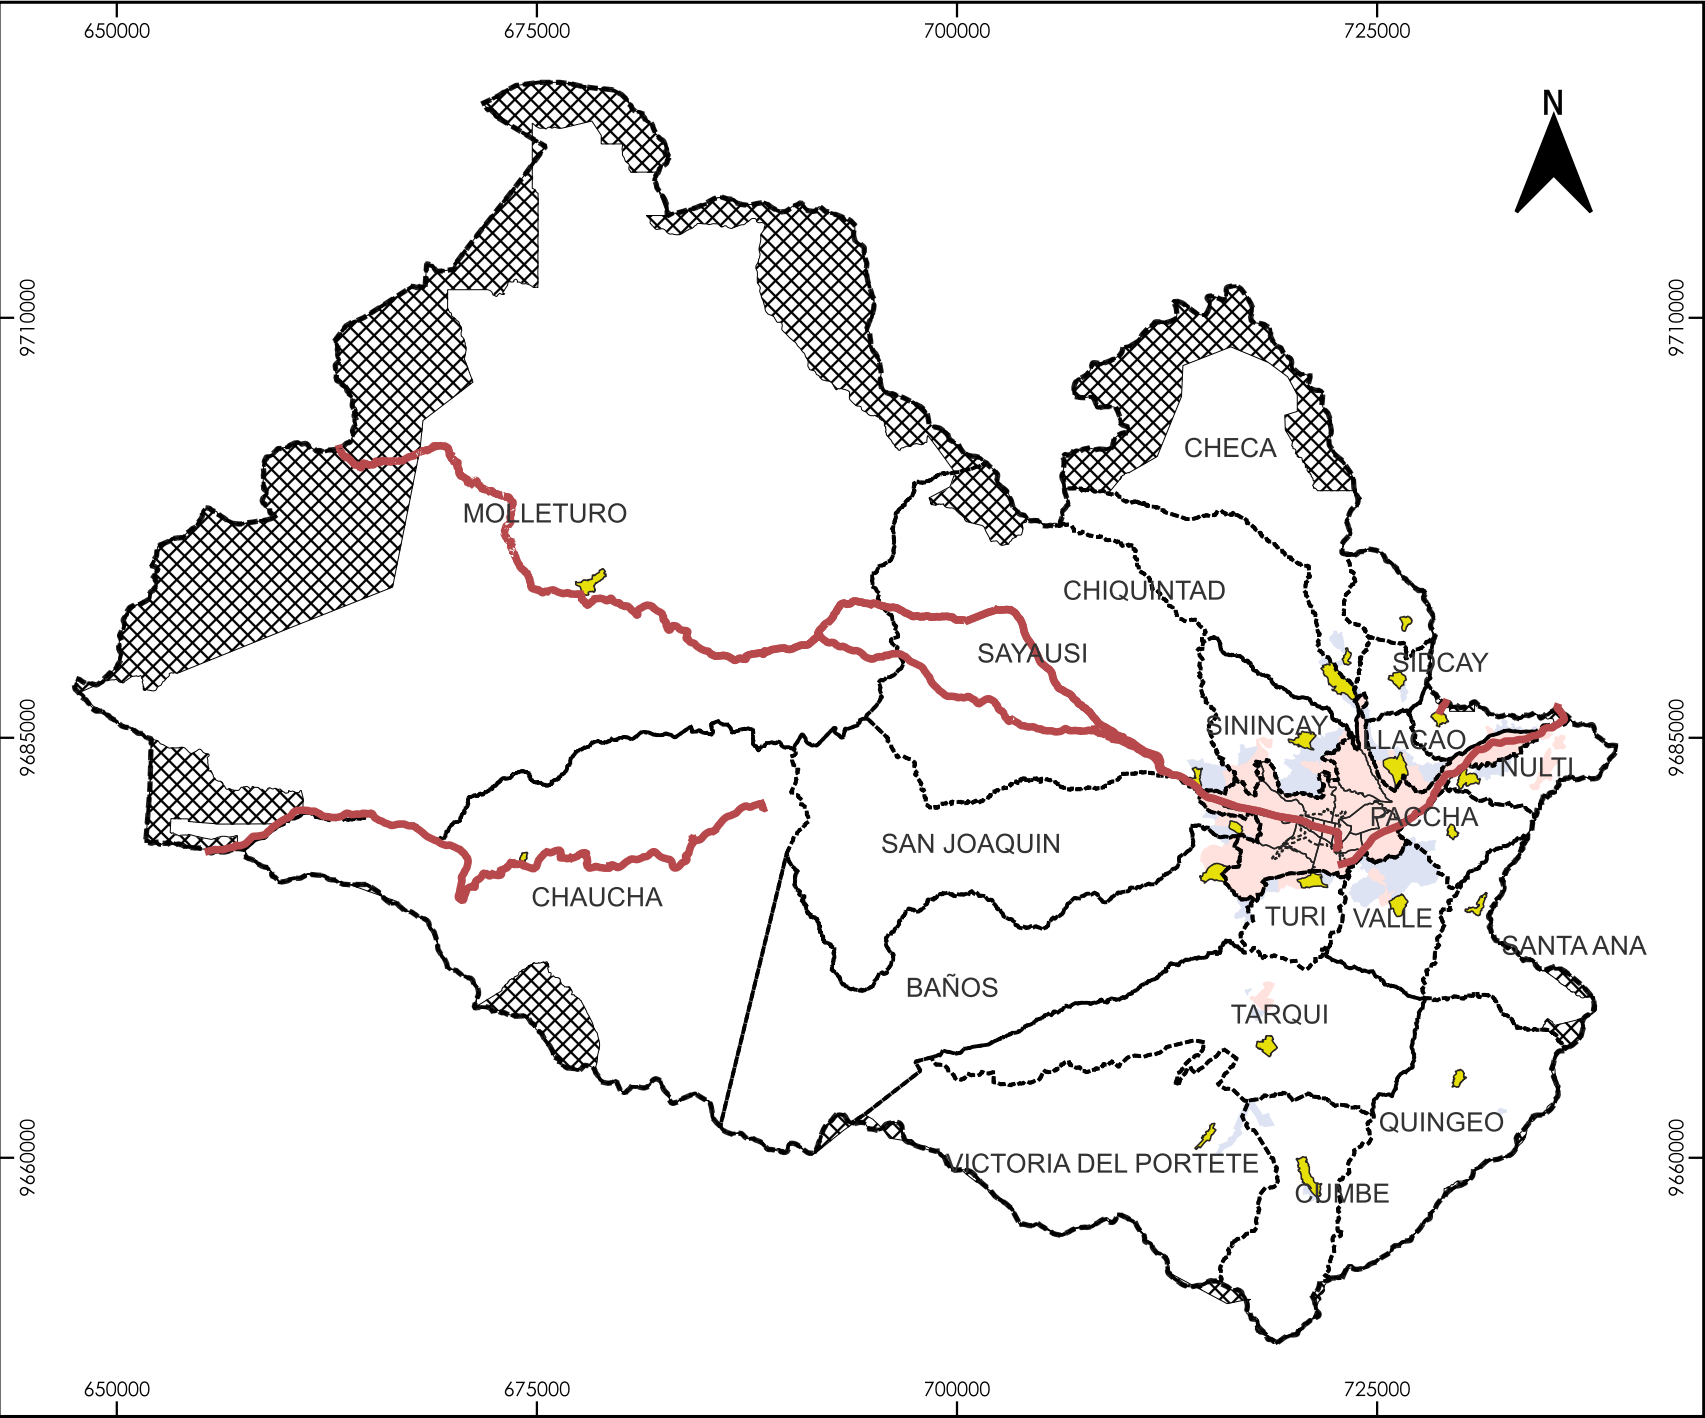



ALCALDÍA DE
CUENCA
2023 - 2027



PLAN DE DESARROLLO Y
ORDENAMIENTO TERRITORIAL
DEL CANTÓN CUENCA



PLAN DE USO Y GESTIÓN DE SUELO
DIRECCIÓN GENERAL DE
PLANIFICACIÓN TERRITORIAL

LEYENDA

— Afectación Qhapaq Ñan

SIMBOLOGÍA

- Límite Cantonal
- Límite cabeceras parroquiales
- Límite parroquias rurales
- Área conflicto
- Centro Histórico
- Clasificación del suelo
 - Suelo rural de expansión urbana
 - Suelo urbano

0 5 10 km

Escala: 1:450000
Sistema de Coordenadas UTM WGS84 17S
Elaboración: Equipo PDOT/GAD Cuenca
Fuente: GAD Cuenca 2024
Fecha: Octubre 2024